



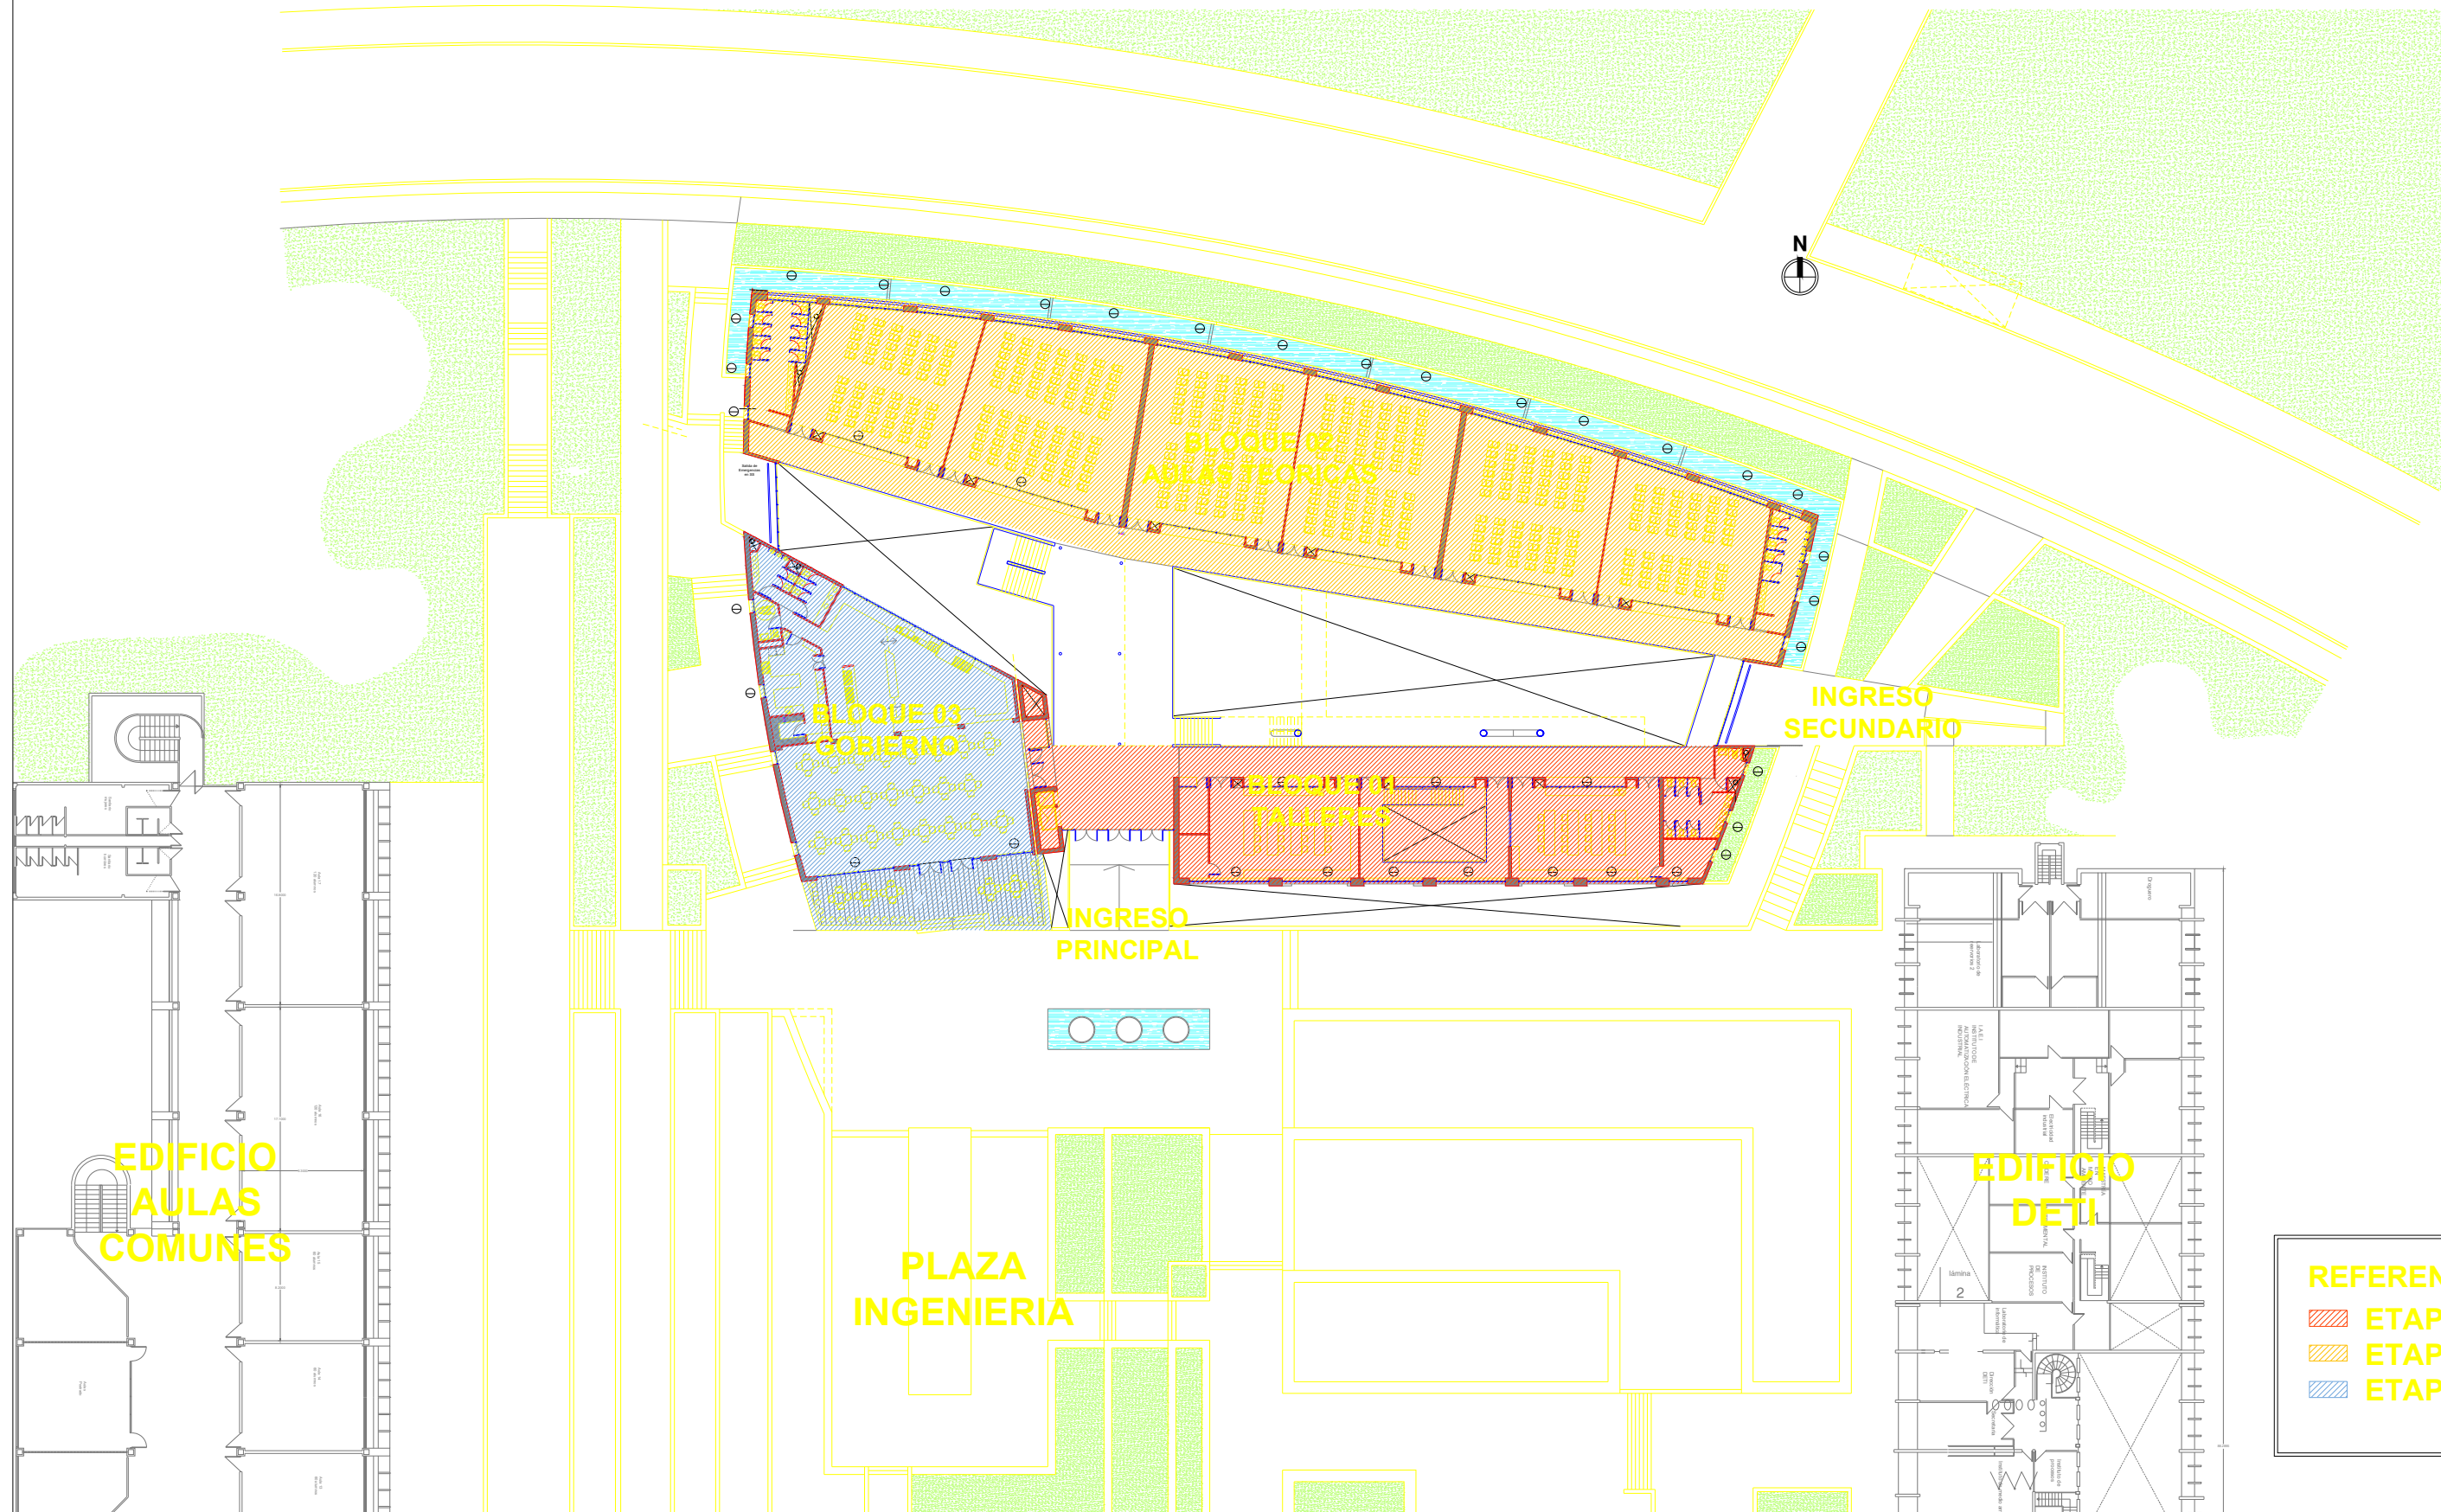

REFERENCIAS

- ETAPA 1
- ETAPA 2
- ETAPA 3

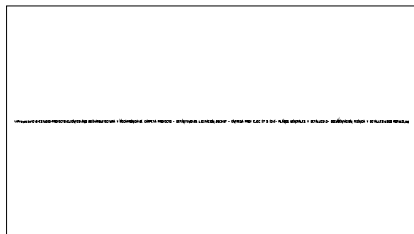

EDIFICIO
CARRERAS DE ARQUITECTURA Y MECATRÓNICA
FACULTAD DE INGENIERÍA
U.N.Cuyo

UBICACION		PROYECTO:		REVISION		TITULO DEL DIBUJO	
CENTRO UNIVERSITARIO U.N.Cuyo Parque Gral San Martín -Mendoza-		FURTADO - ISGRO & asociados - arquitectos JUAN CARLOS ALÉ arquitectos		NUMERO	DESCRIPCION	PLANIMETRIA GENERAL	
		AMEGHINO 2020 - GODOY CRUZ - MENDOZA - ARGENTINA TEL/FAX: 0261-4246759. e-mail: info@furtado-isgro.com.ar				ESCALA DEL DIBUJO	Fase del Proyecto:
		ELABORADO POR:				1/500	☐ Anteproyecto
						FECHA	☐ Proyecto
						17- Mayo - 2013	☐ Ejecutivo
						ARQUITECTURA	NUMERO DE PLANO
						Revisado por: M. SEPULVEDA	A-002