


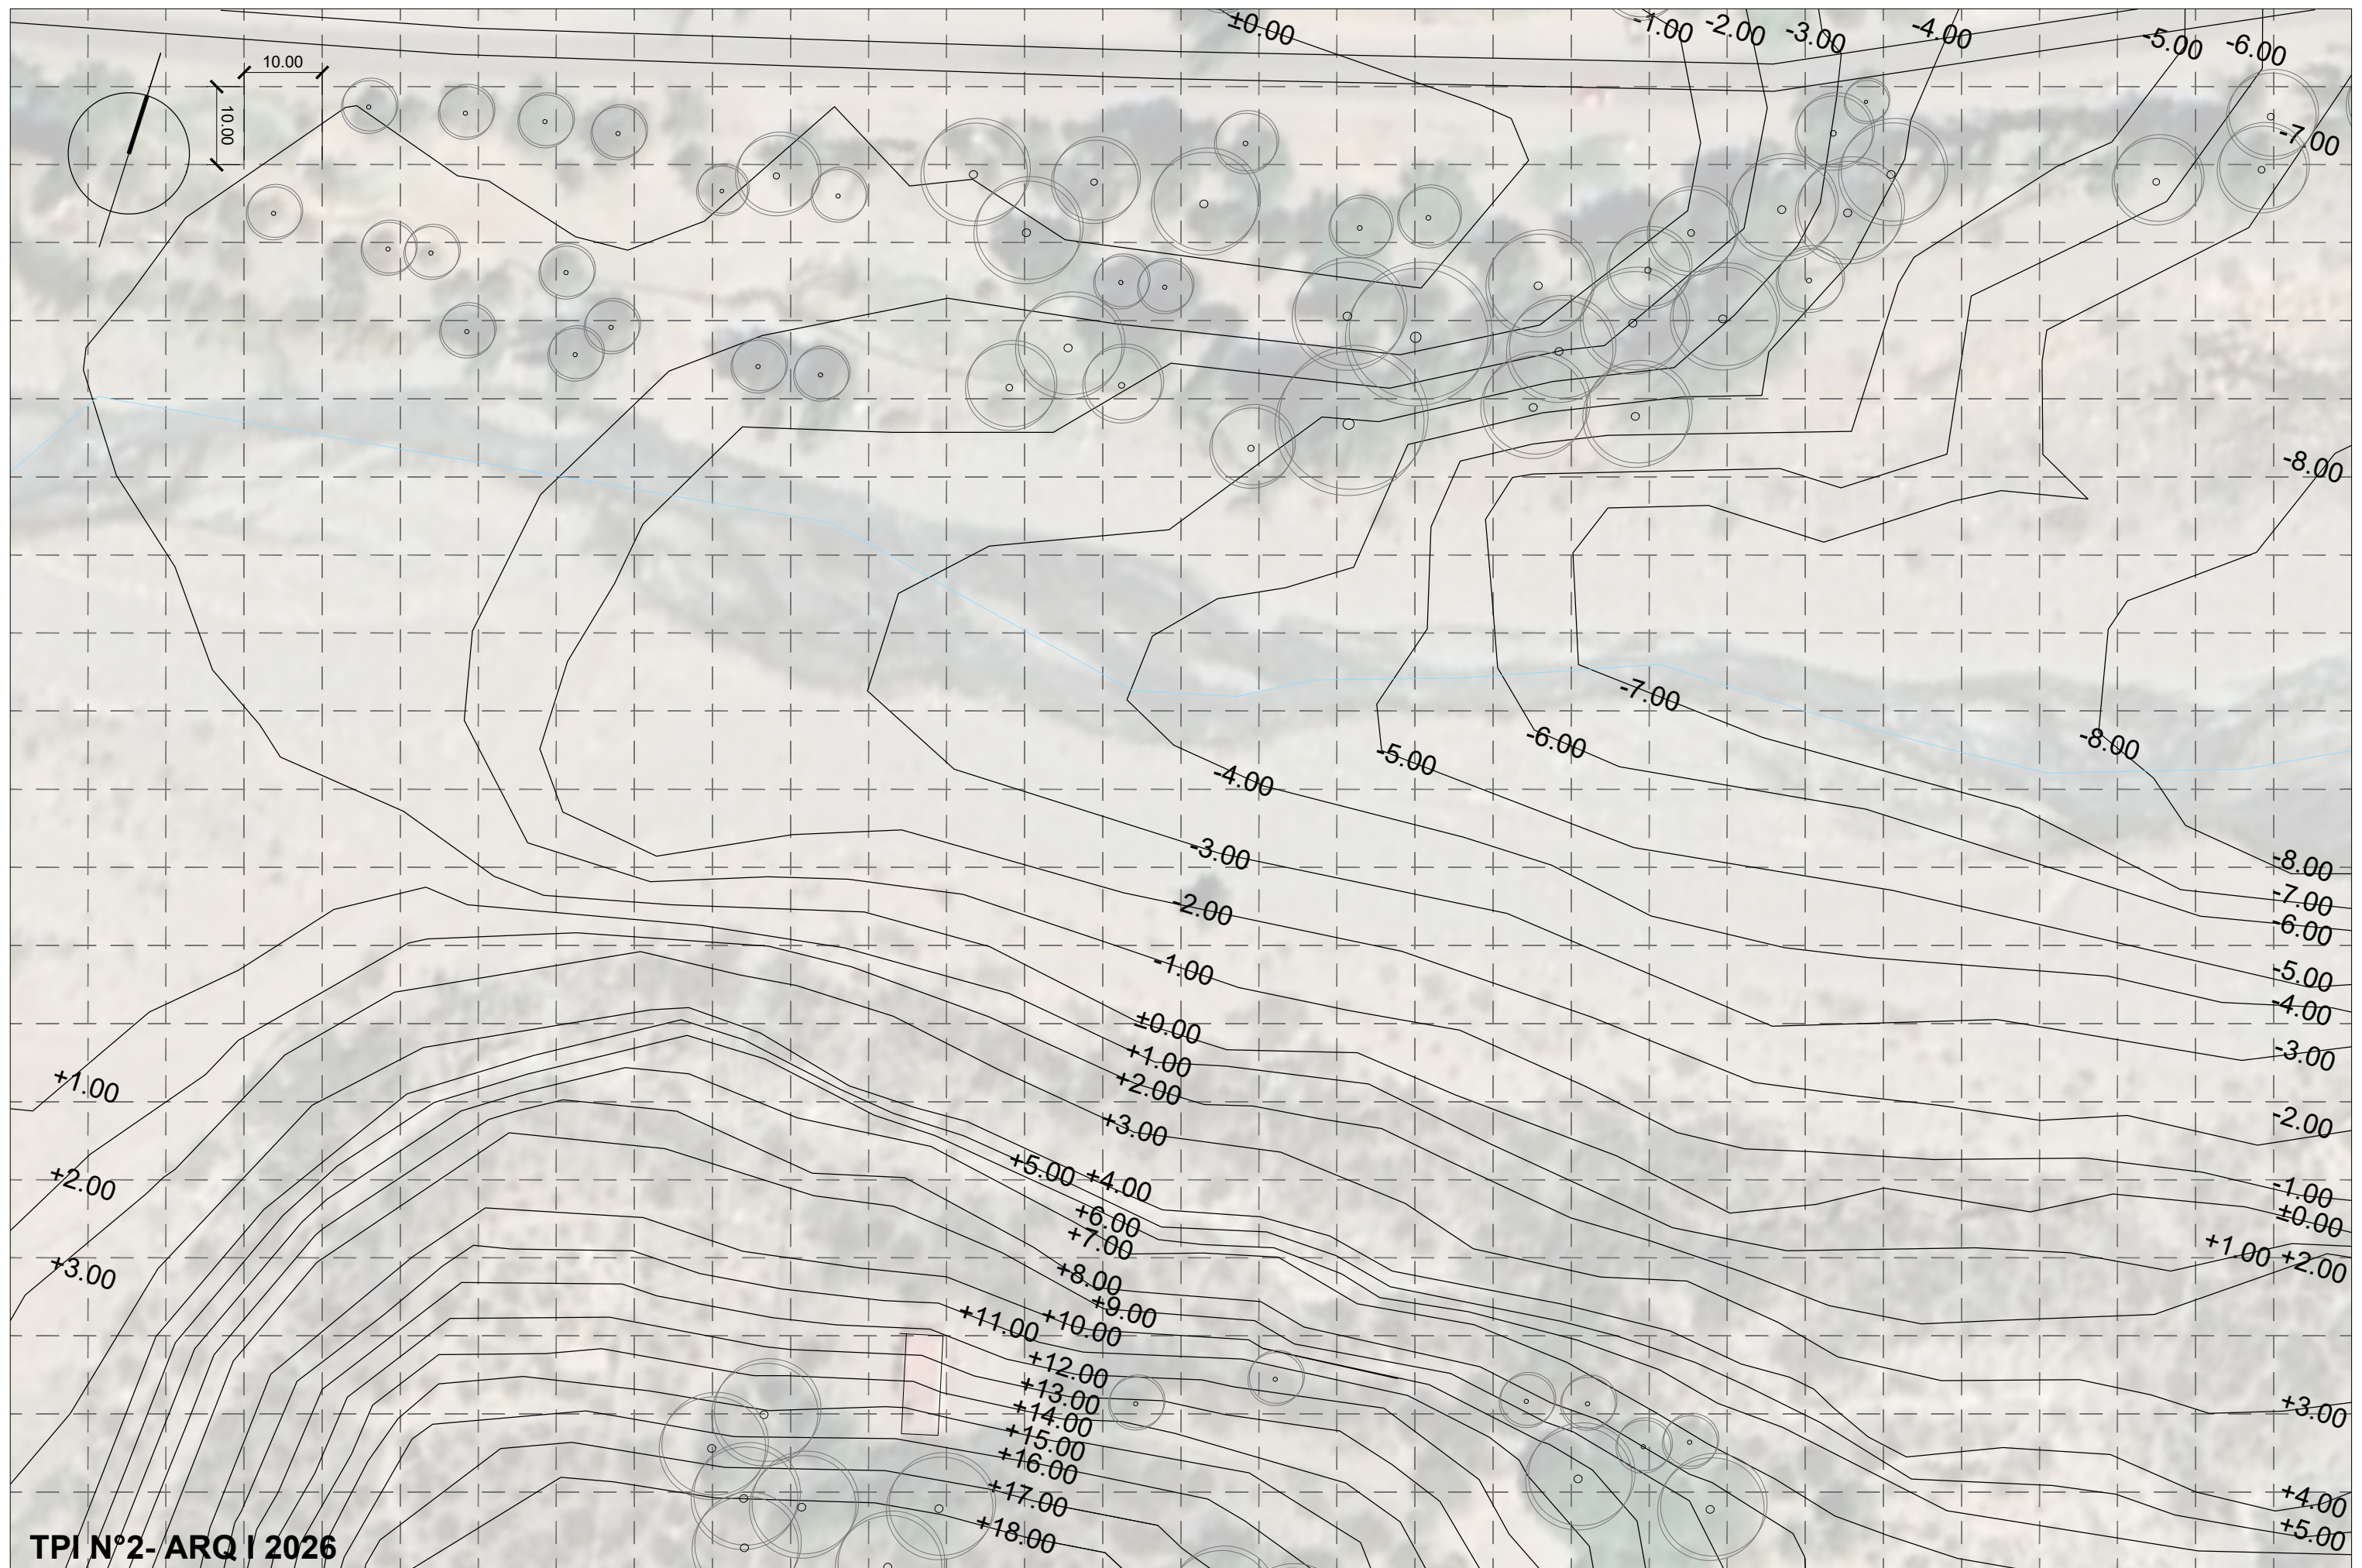

TPI N°2- ARQ I 2026

PLANTA TERRENO-Niveles con imagen

esc 1:750