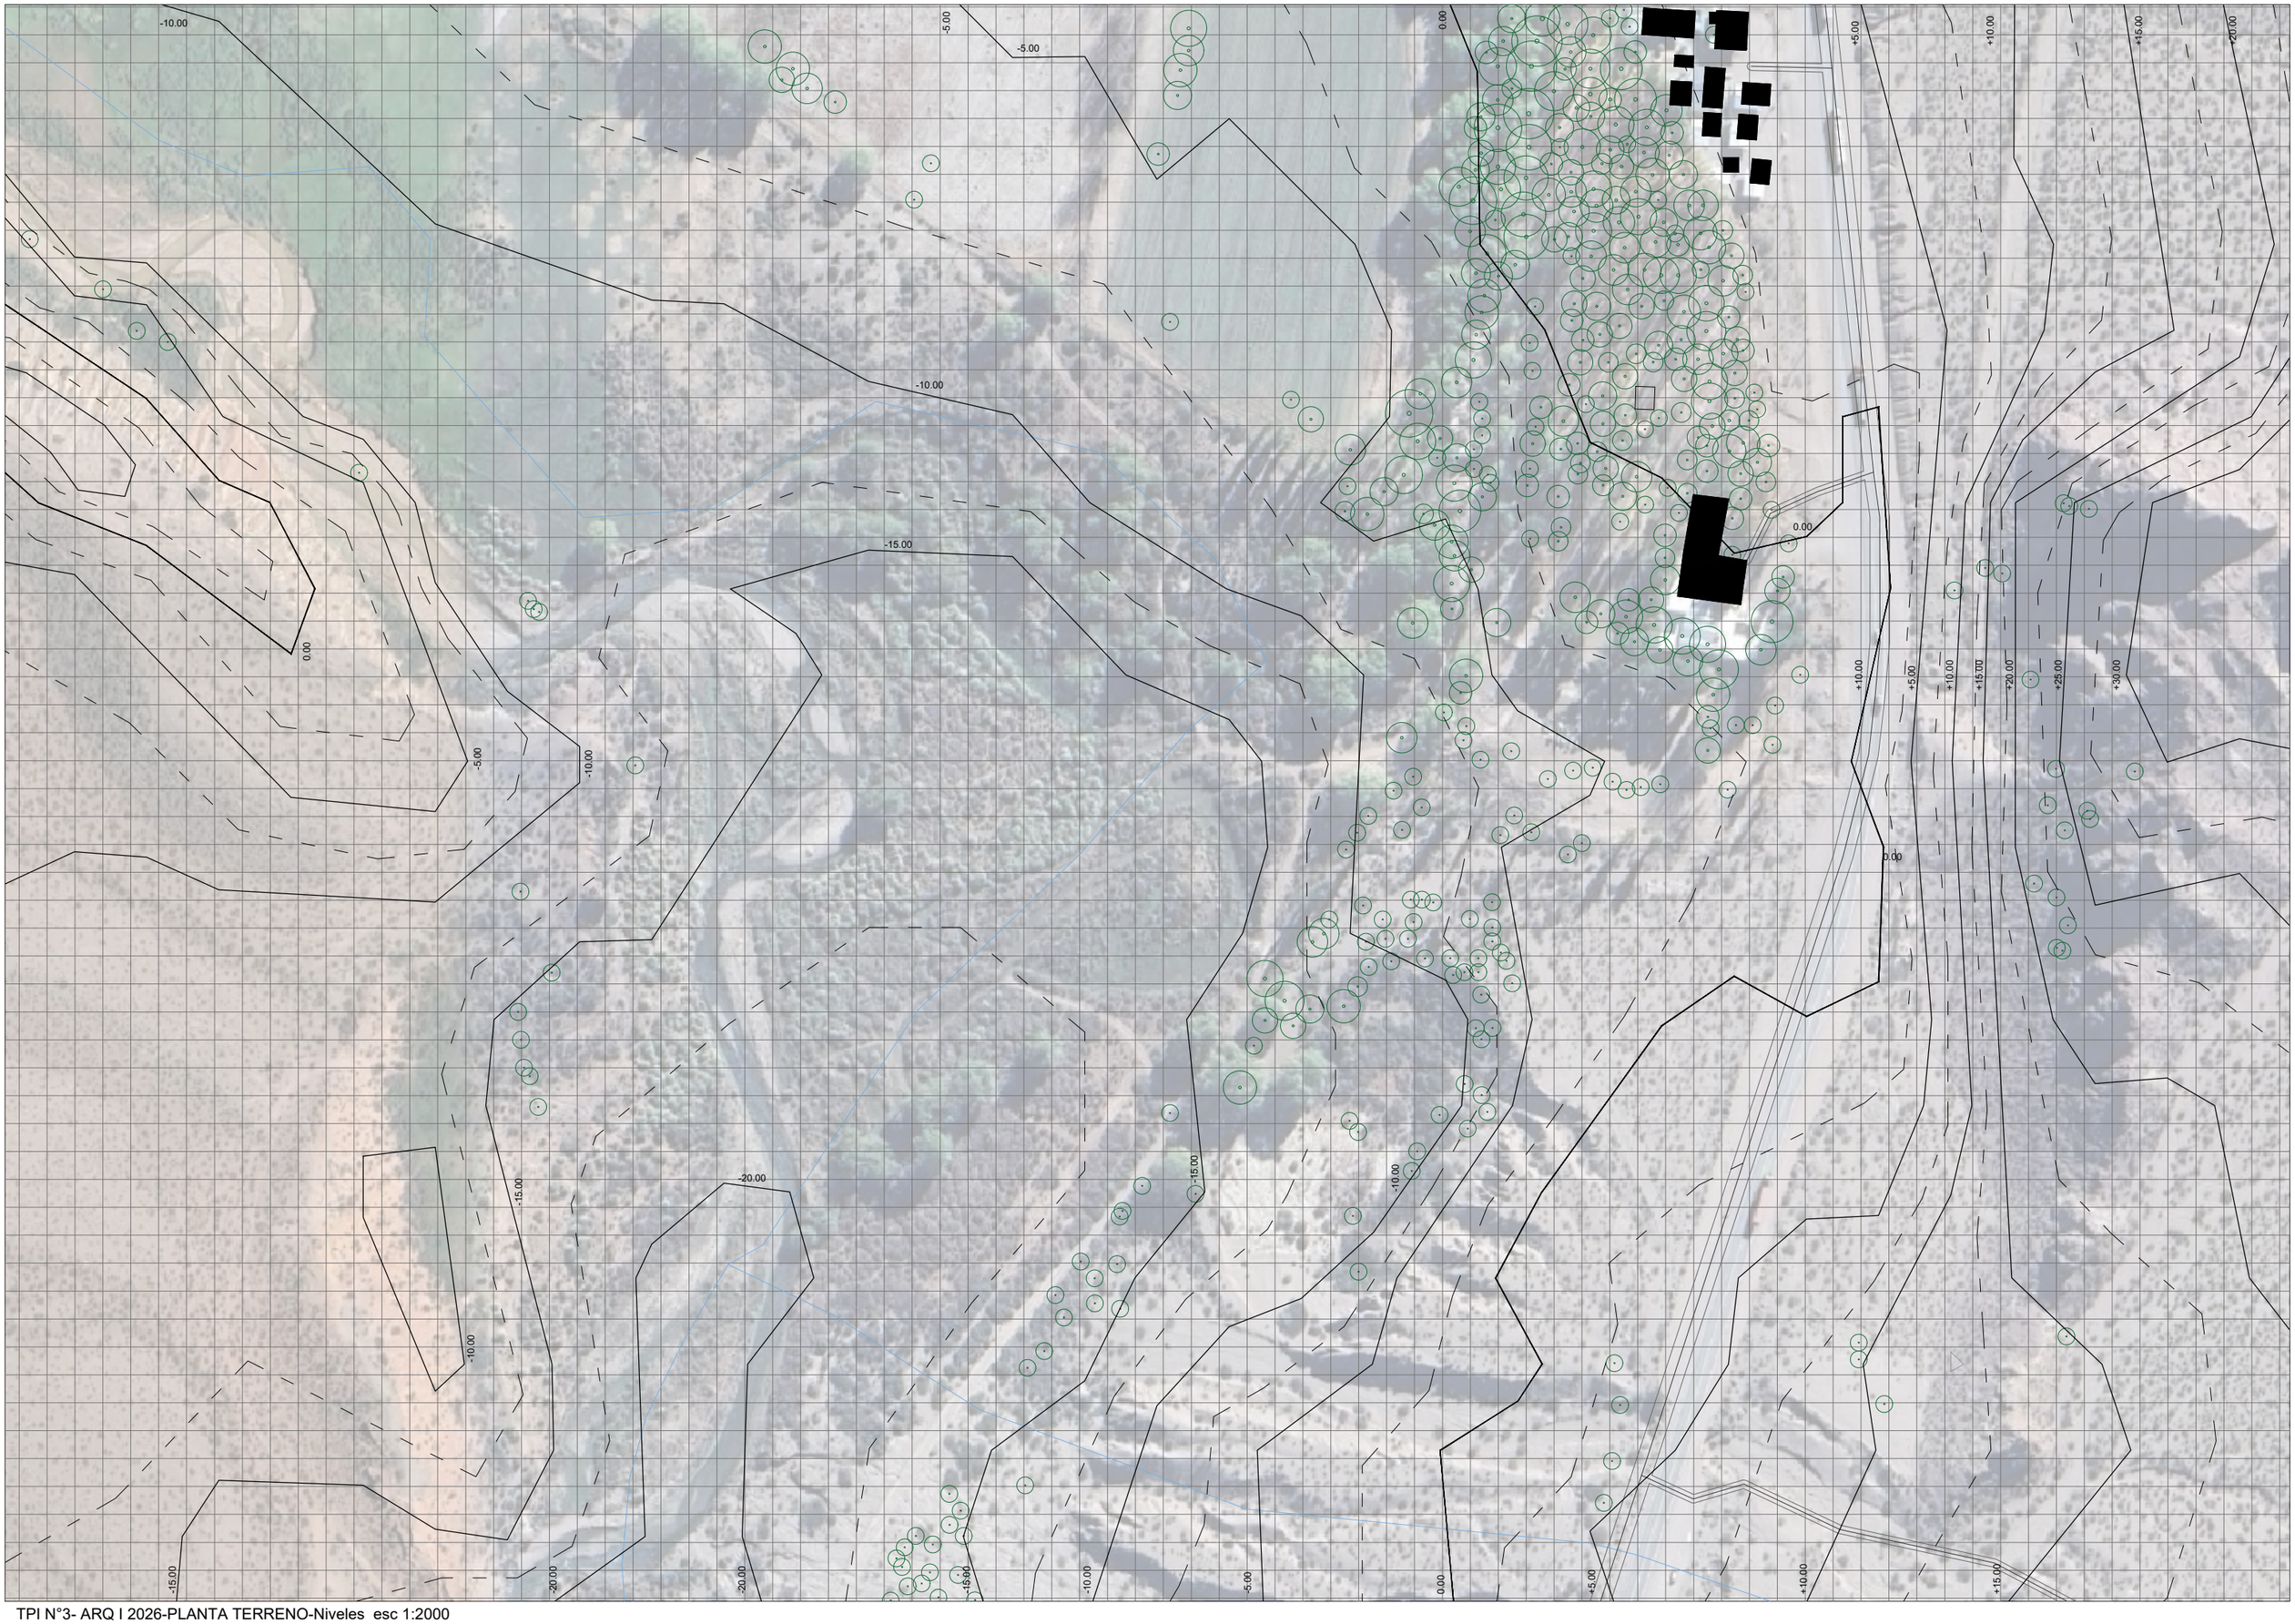


TPI N°3- ARQ I 2026-PLANTA TERRENO-Niveles esc 1:2000