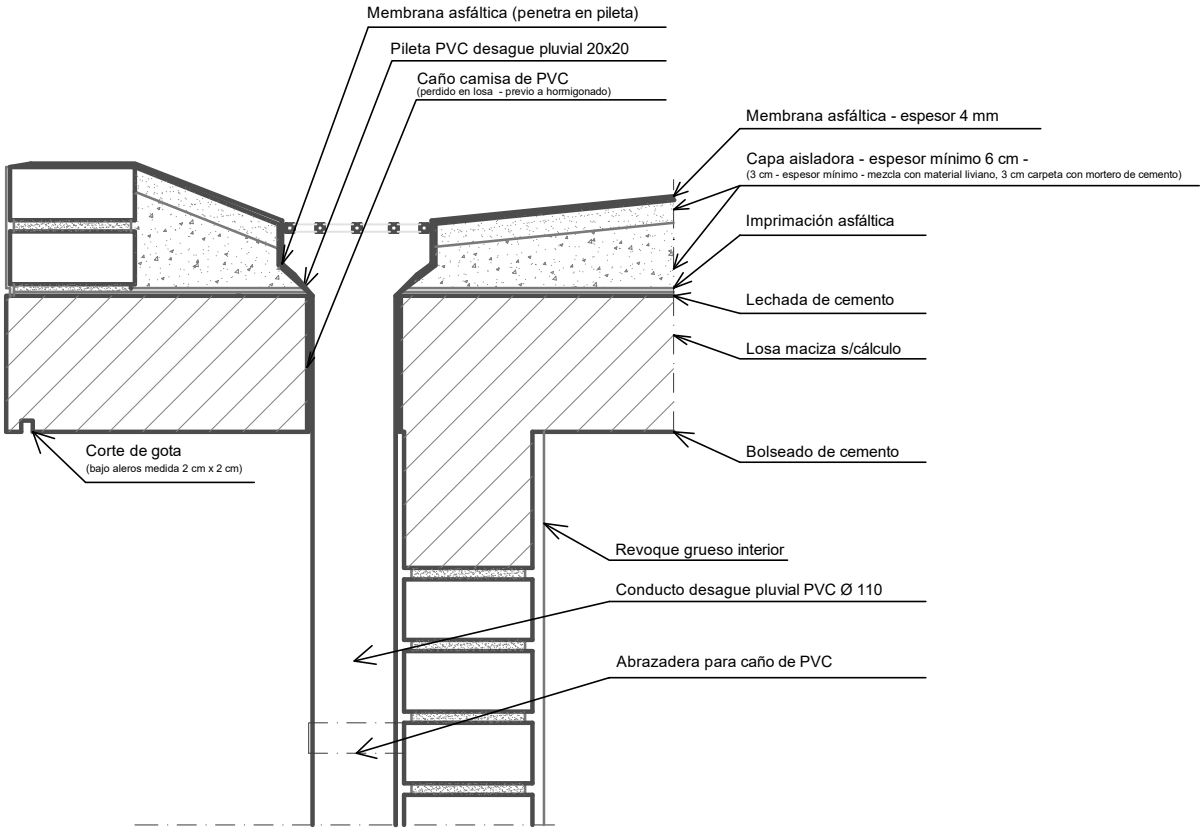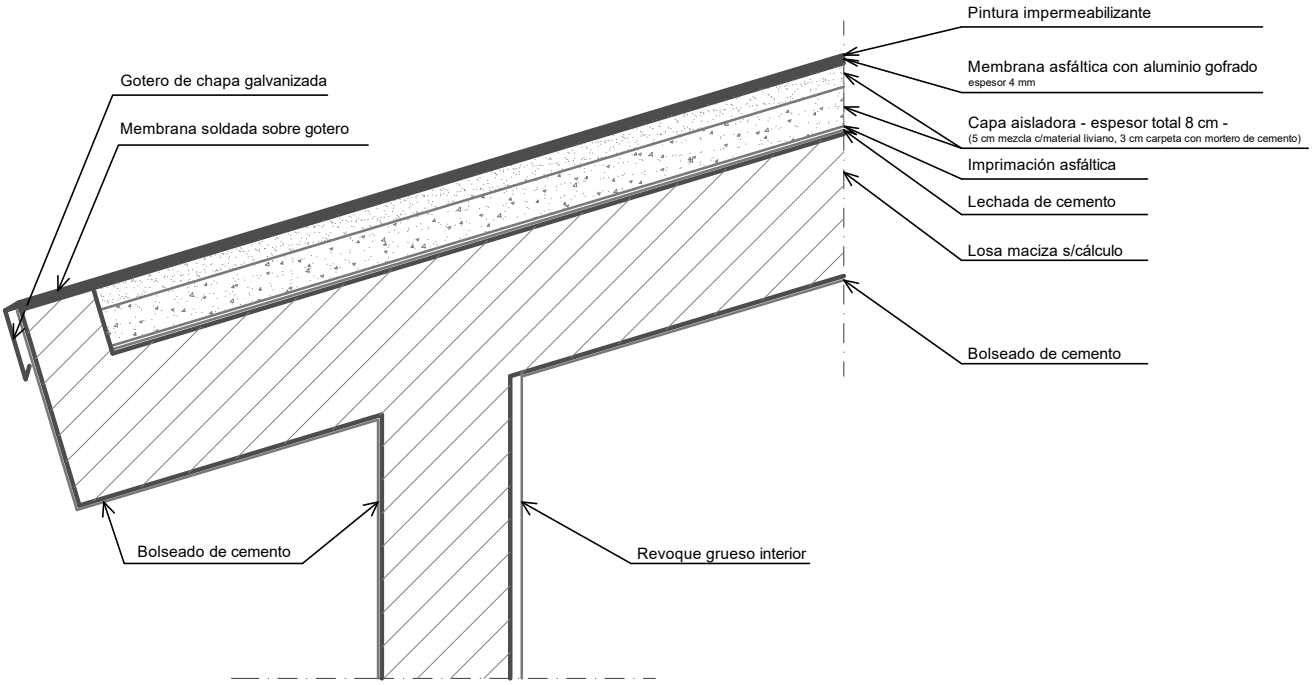DETALLES - escala 1:10