




10 Eje A
1 : 50

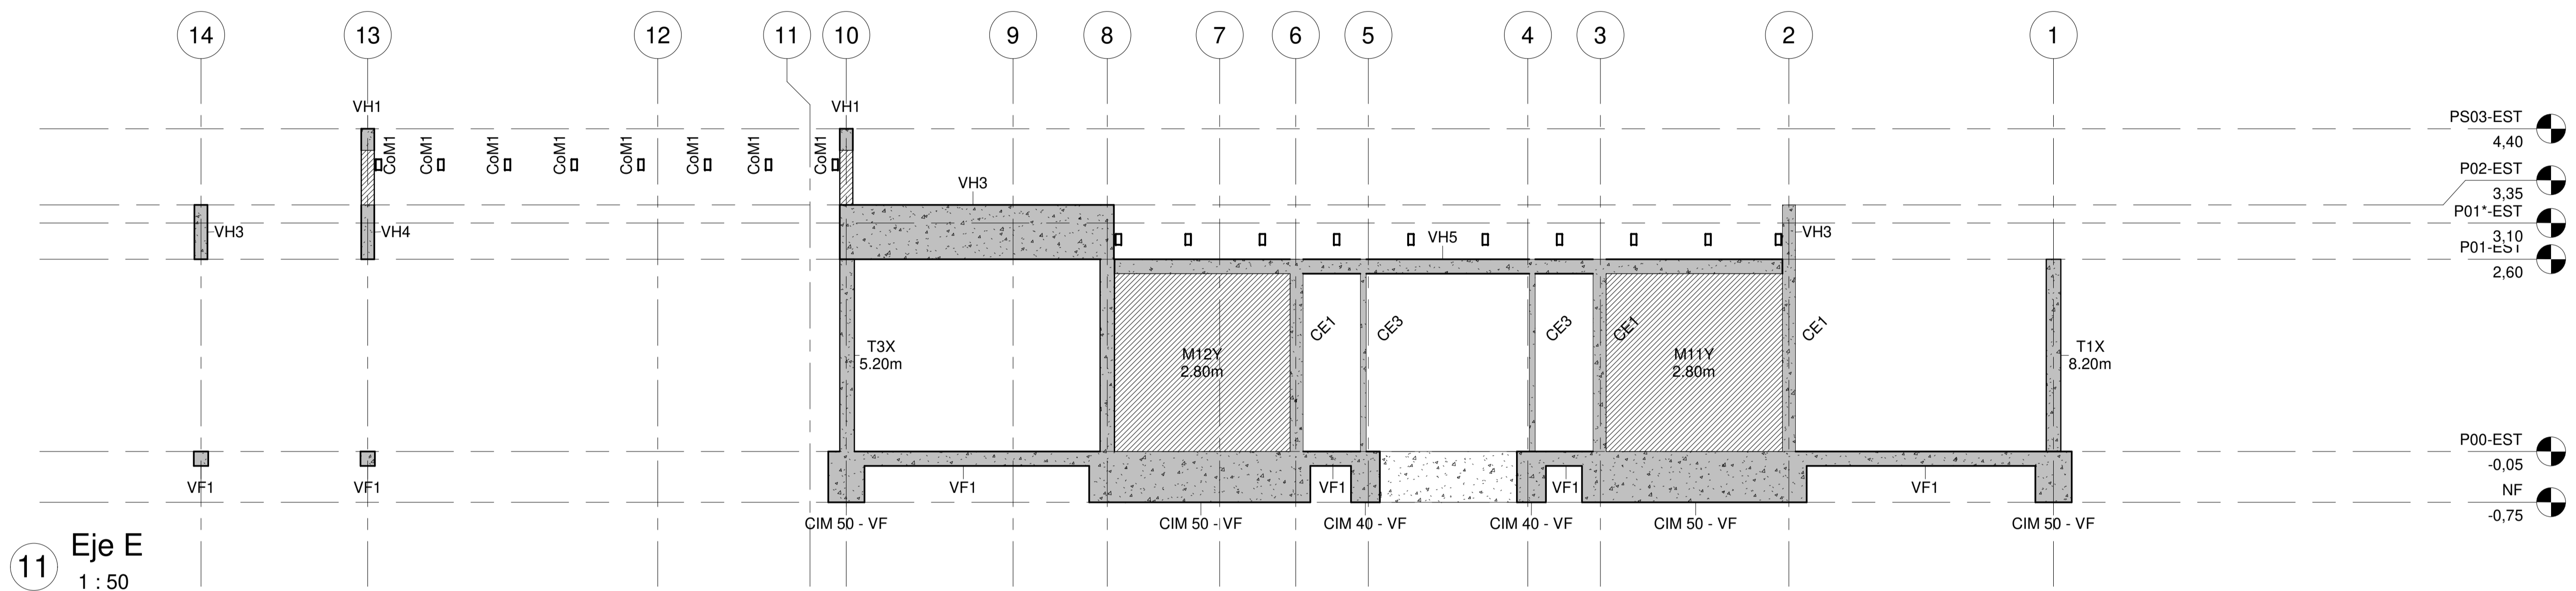

11 Eje E
1 : 50

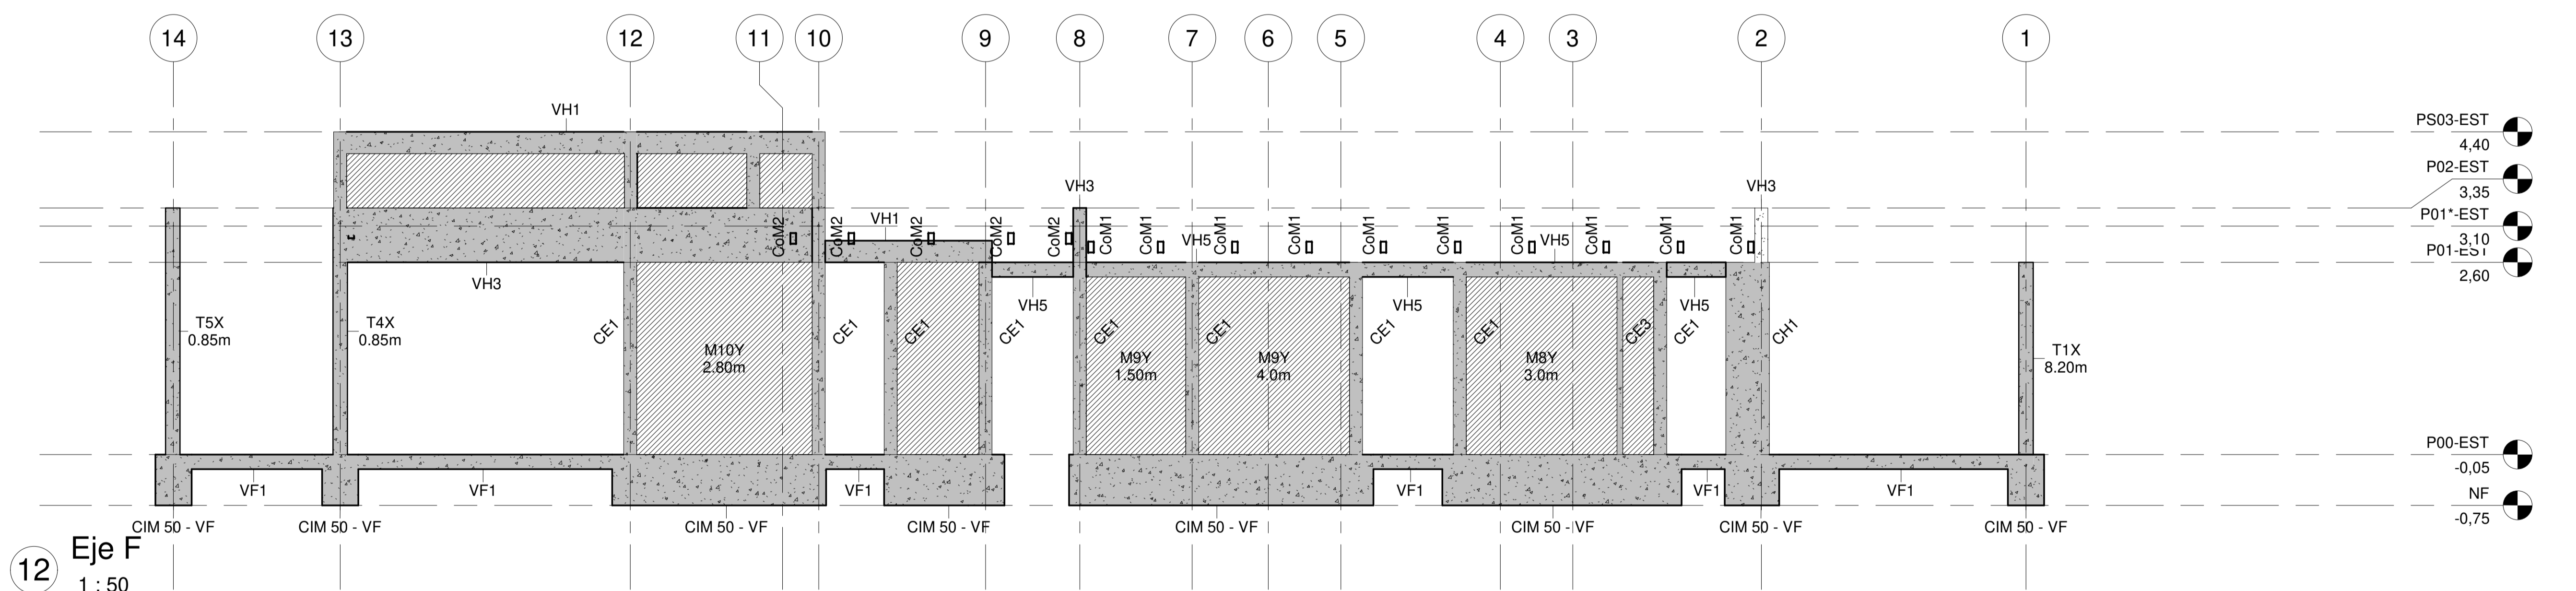

12 Eje F
1 : 50

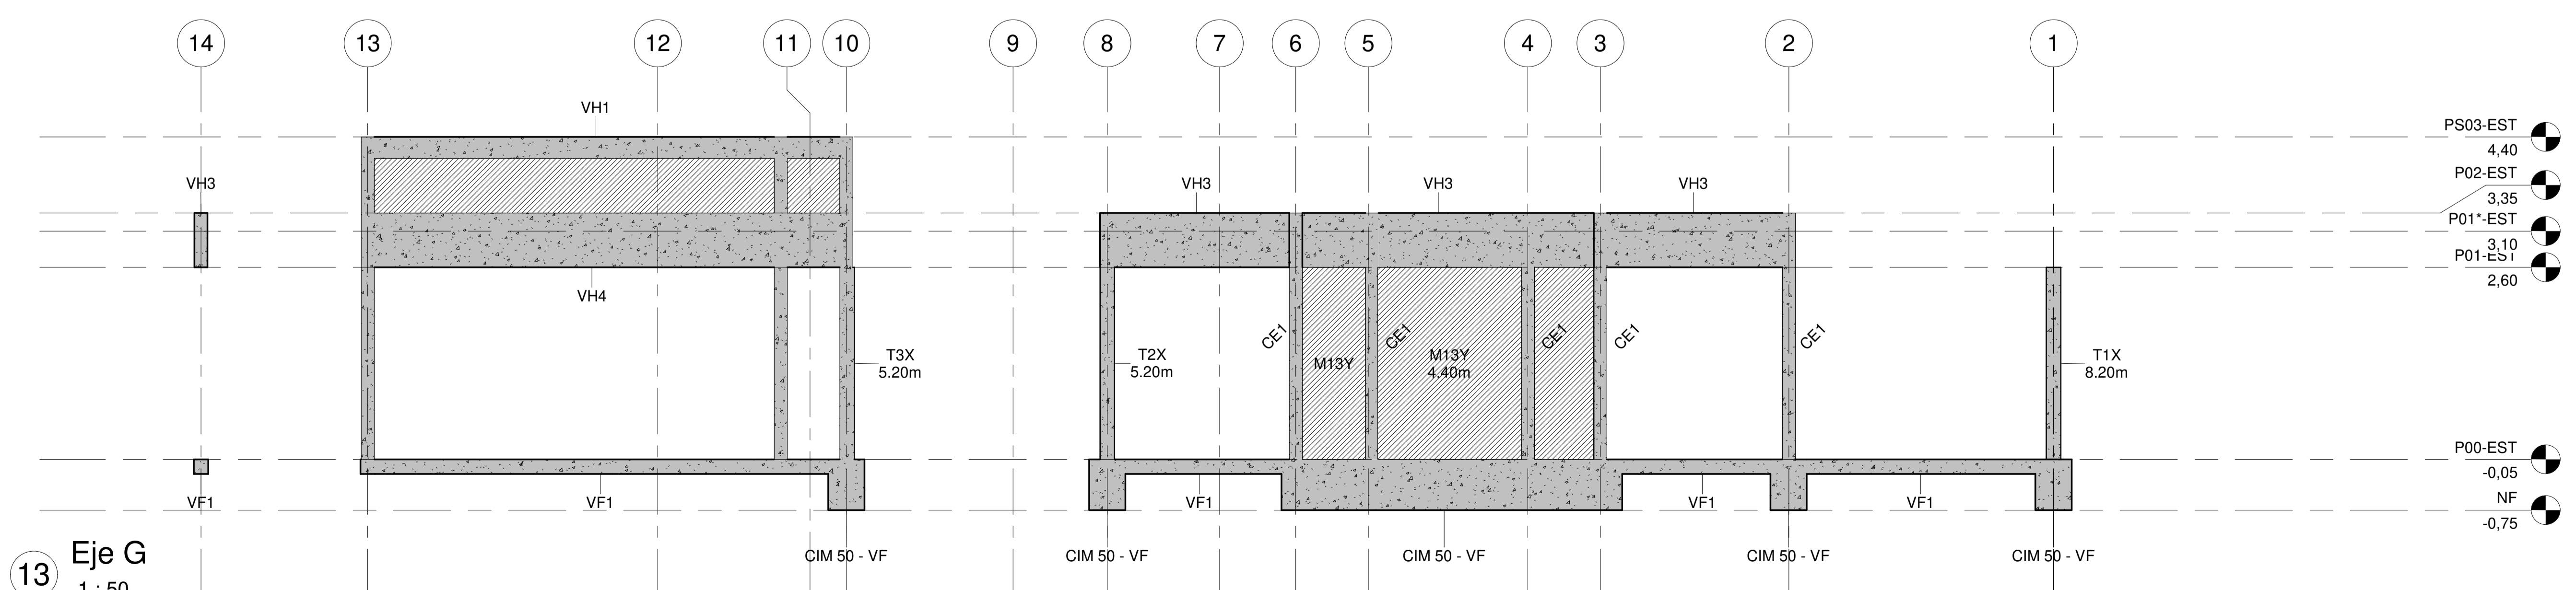

13 Eje G
1 : 50

r01 21/06/2021 Ajustes en rótuío según arquitectura	
OBRA: CONSTRUCCIÓN VIVIENDA UNIFAMILIAR	
Ubicación Lote III - Almirante Brown s/n - Vistalba - Luján de Cuyo - Mza.	
PROPIETARIO: JUAN MANUEL RÍOS	
Domicilio: Lote III - Almirante Brown s/n - Vistalba - Luján de Cuyo - Mza.	
SUP. CUBIERTA PB 131.18 m ² SUP. SEMIC. al 100% 2.52 m ² SUP. CUBIERTA Proy. 133.70 m²	
Firma del propietario	SUP. TERRENO 1105.12 m ² SUP. LIBRE 971.42 m ² SUP. TOTAL 133.70 m²
ESTRUCTURA EJES A a G Esc: var. E3	
ZONA: RESIDENCIAL 2	Nº EXPT. MUNICIPAL: 7466-2021
ÍNDICE DE ZONA	ÍNDICE DE PROJ. P.M. 75444 P.R. 06-61214-3
VALORES	SUP. (m ²) VALOR SUP. CUB. (m ³)
FOS	Min 45% 487.30 12.10% 133.70
FOT	Min
PROYECTO 06-05-04-0021-00182 NOM.CAT Arq. Nicolás Guerra CÁLCULO, VERIFICACIÓN SISMICA Y DIRECCIÓN TÉCNICA DE ESTRUCTURAS Ing. Civil A. Ignacio Cascone DIRECCIÓN TÉCNICA OBRA CIVIL Arq. Nicolás Guerra Dom: Lote III - Almirante Brown s/n - Vistalba - Luján de Cuyo - Mza. MAT 2946 CAT A Dom: Lote III - Almirante Brown s/n - Vistalba - Luján de Cuyo - Mza. MAT 10337 CAT A Dom: Lote III - Almirante Brown s/n - Vistalba - Luján de Cuyo - Mza. MAT 2946 CAT A CONSTRUCCIÓN POR ADMINISTRACIÓN A CUENTA DEL PROPIETARIO Firma del propietario	
VISACIÓN PREVIA	APROBACIÓN
VISACIÓN CÁLCULO	