


Primer Piso

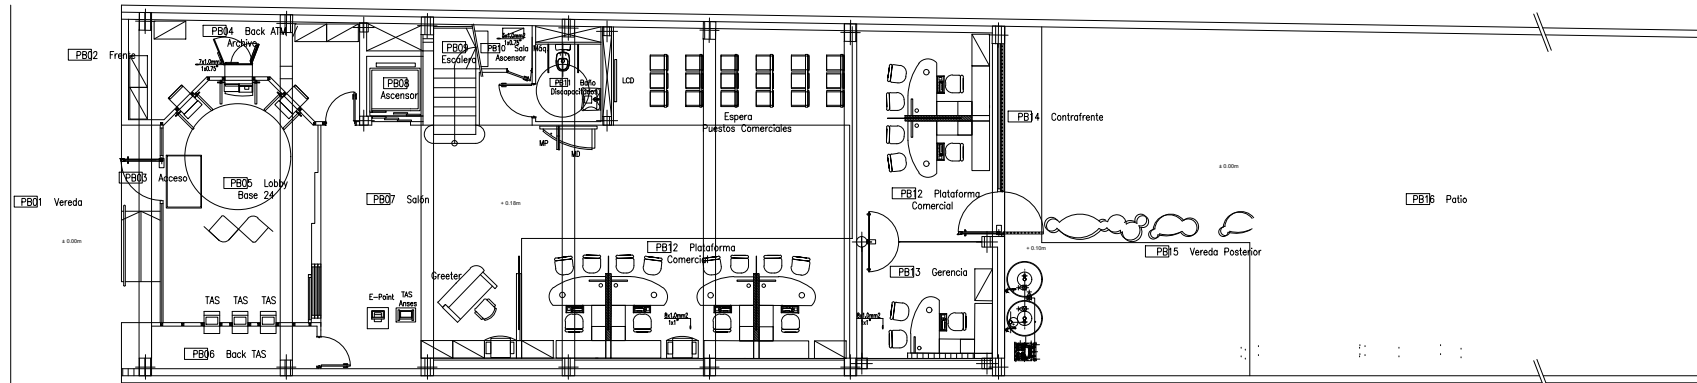

Planta Baja

Banco