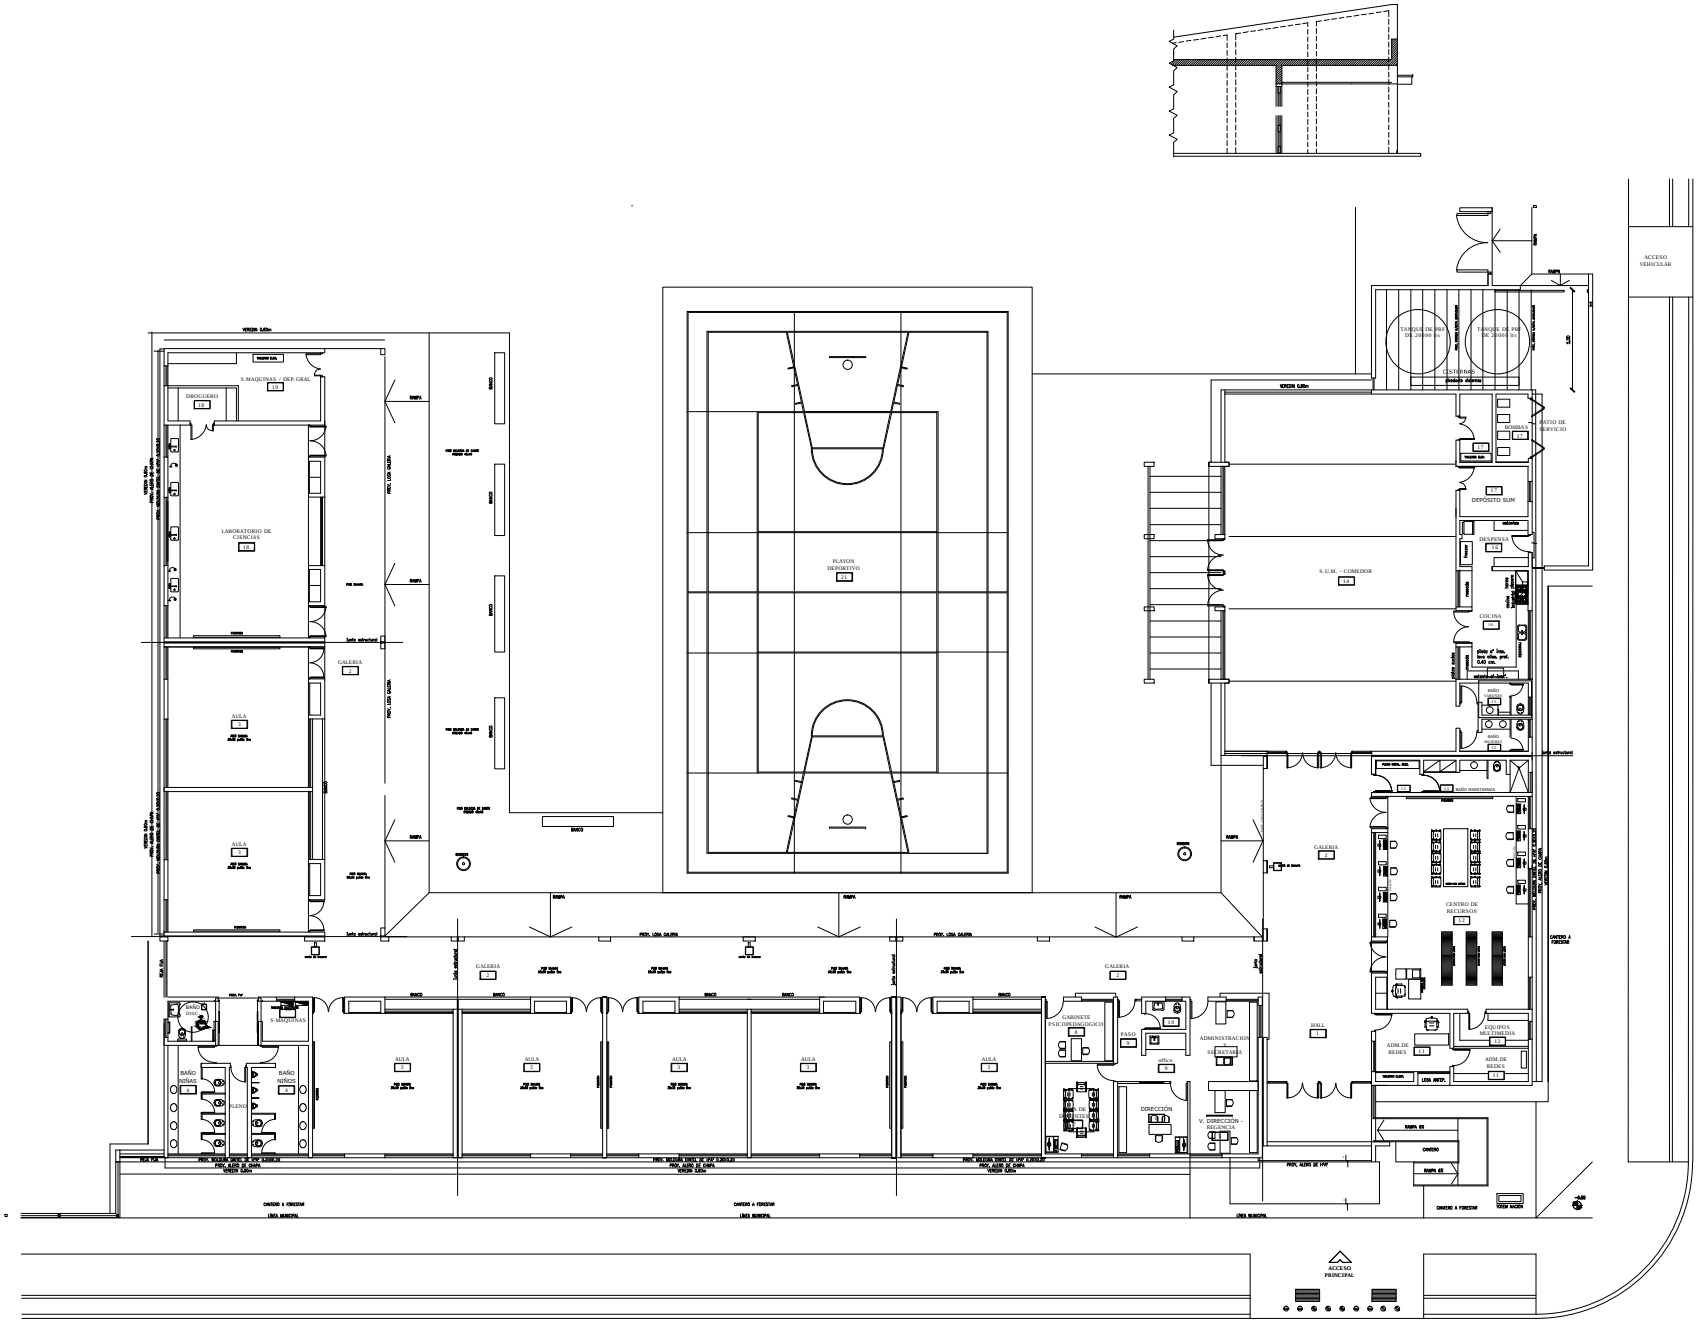
ACCESO VEHICULAR
TANQUE DE RES. DE 20000 lts
TANQUE DE RES. DE 20000 lts
CISTERNAS
PATIO DE SERVICIO
BOMBAS
DEPOSITO SUM
DESPENSA
S. U.M. - COMEDOR
COCINA
BAÑO MAESTRANZA
GALERIA
CENTRO DE RECURSOS
EQUIPOS MULTIMEDIA
ADM.DE REDES
LOZA INFER.
HALL
ADMINISTRACIÓN SECRETARIA
V. DIRECCIÓN - REGENCIA
DIRECCIÓN
PASO
GABINETE PSICOPEDAGOGICO
SALA DE DOCENTES
AULA
BAÑO NIÑAS
BAÑO NIÑOS
PLENO
BAÑO DISC.
S. MAQUINAS
GALERIA
PLAYON DEPORTIVO
LABORATORIO DE CIENCIAS
DROGUERIO
S. MAQUINAS - DEP.GRAL.
CAMINO A FORESTAR
LINEA MUNICIPAL
ACCESO PRINCIPAL

Escuela