


PROTOTIPO CON ZAPATA EN SUELO TIPO III

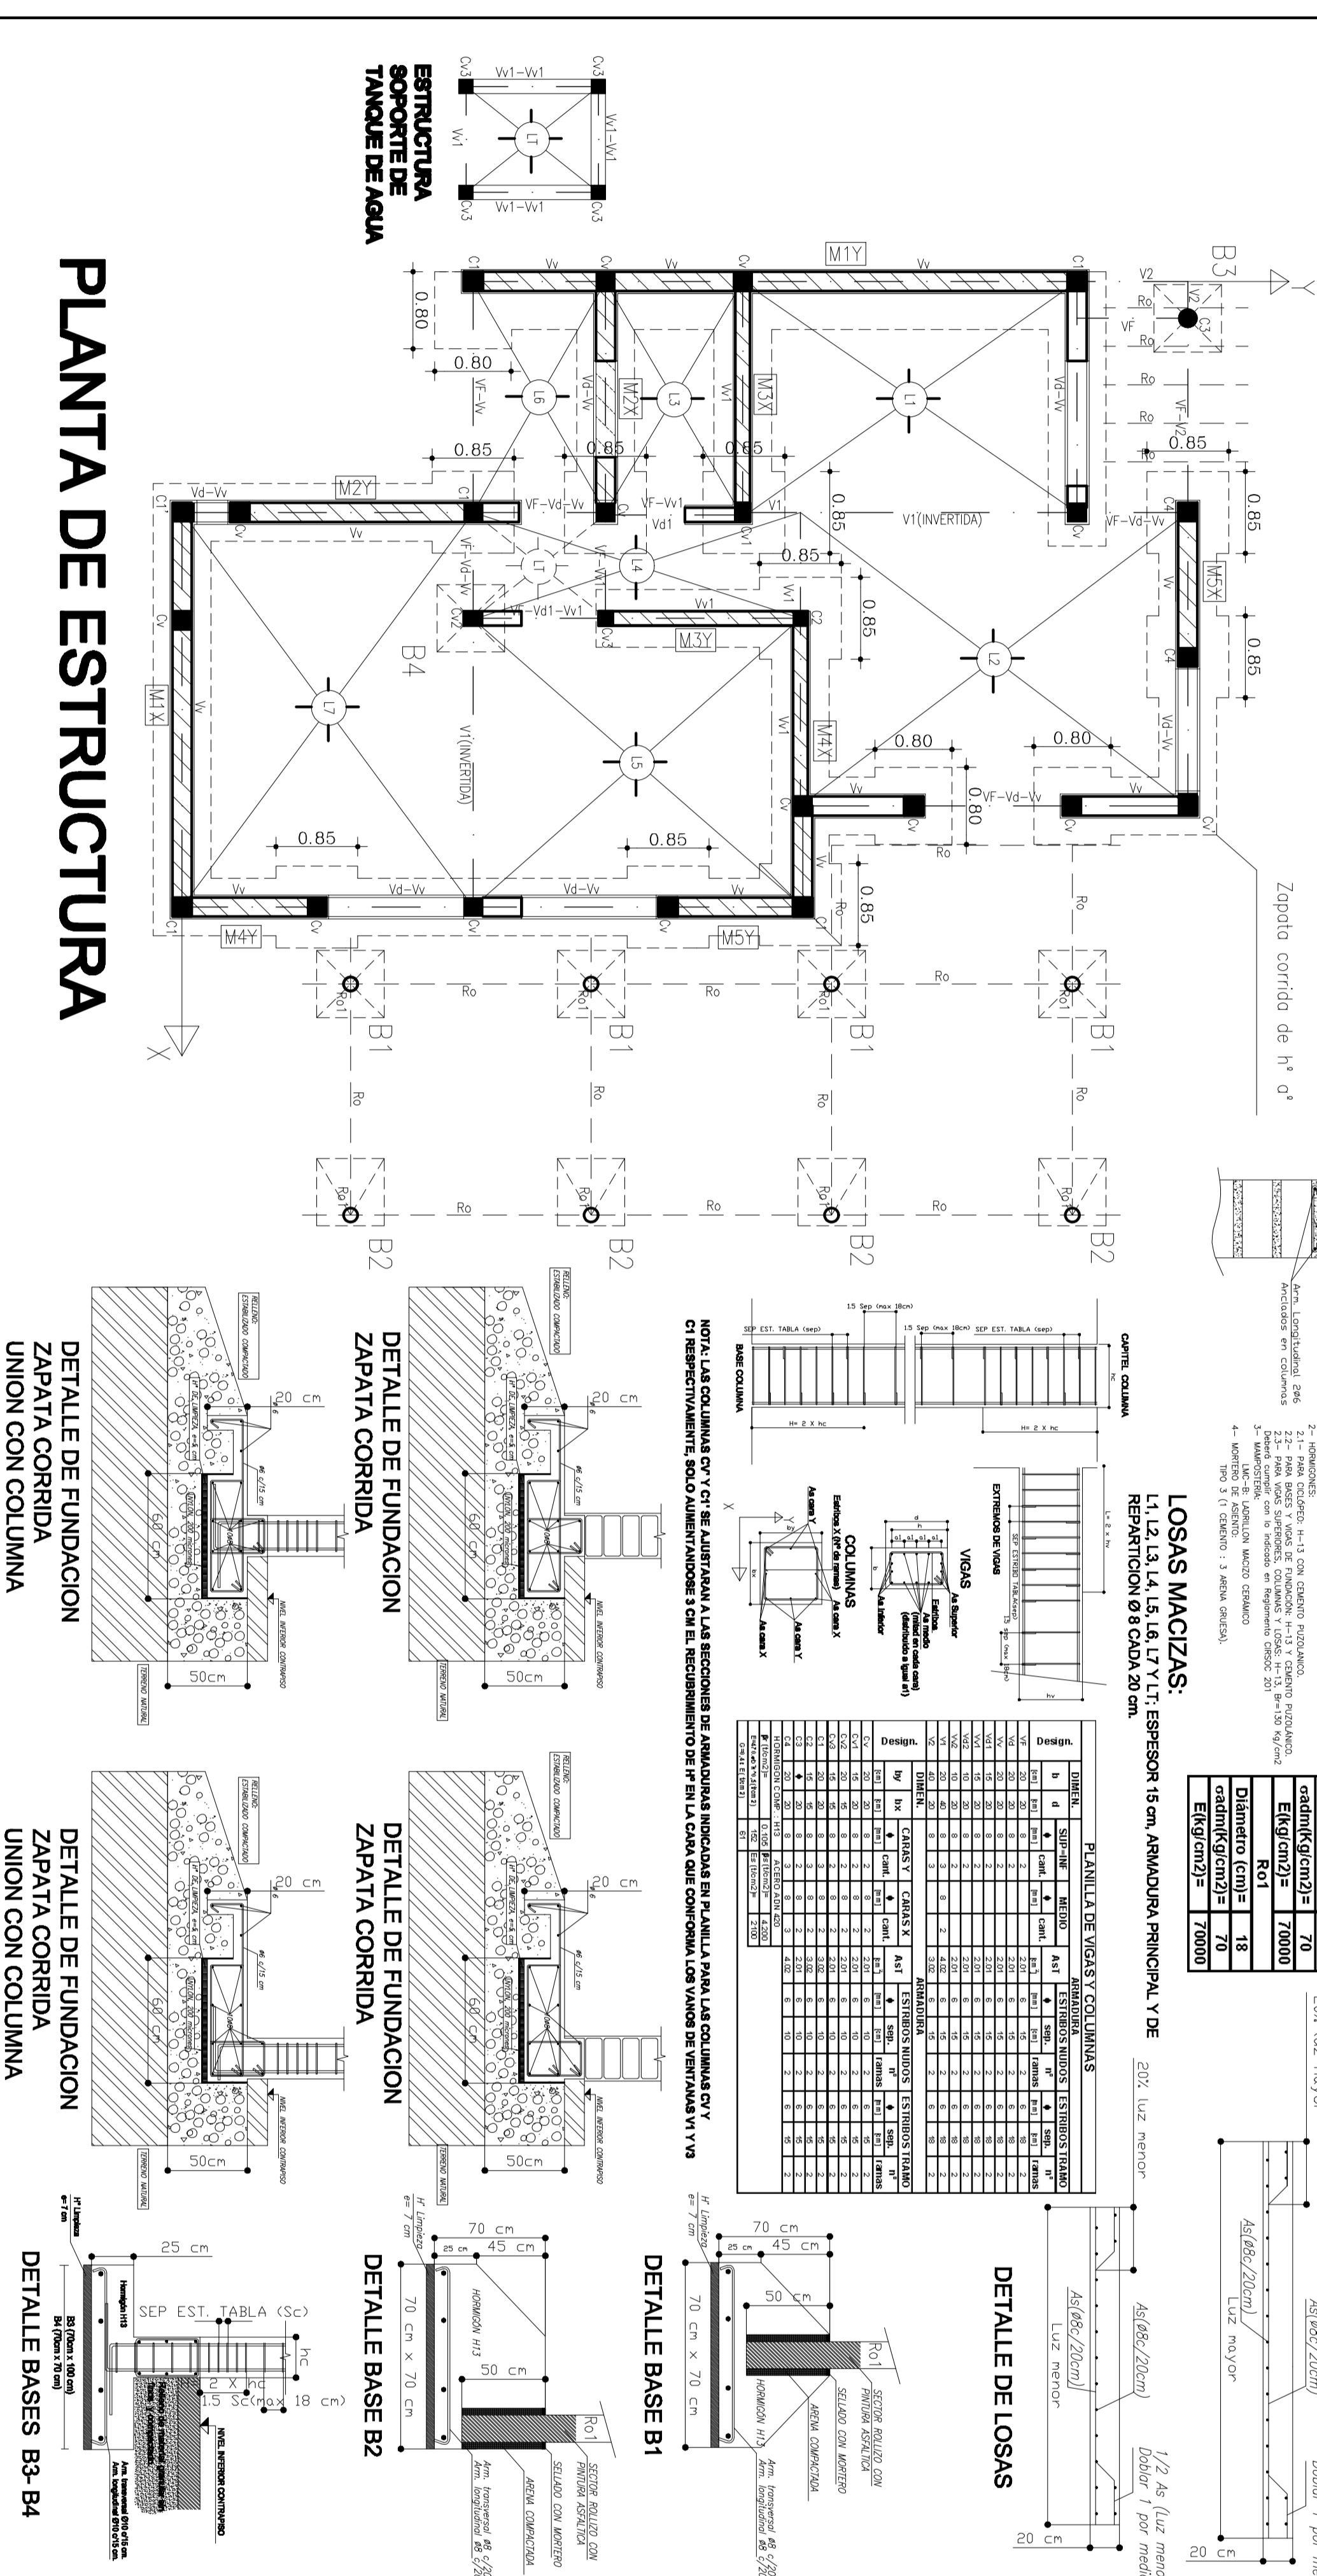

PLANTA DE ESTRUCTURA

OBRA: **CONSTRUCCION VIVIENDA PROTOTIPO "B" ESTE-ESTE**

UBICACION: **PROPIETARIO INSTITUTO PROVINCIAL DE LA VIVIENDA**

DOMICILIO: **LAVALLE 92 - CIUDAD - MENDOZA**


REAL PROYECTO: **SR. GUERRA - 14.21 m² SUP. SUPERFICIE - 328 m² (100%) SUP. TOTAL : 573m m²**

LAS SECCIONES Y ARMADURAS INDICADAS EN EL PLANO CORRESPONDEN A VALORES MINIMOS

PLANO DE ESTRUCTURA

E1

CIRCULO DE UBICACION: **PROYECTO:**

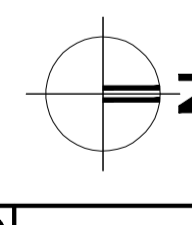

CALCULO Y VERIFICACION ESTRUCTURAL

DIR. TECNICA Y DIR. DE ESTRUCTURAS:

CONSTRUCCION:

APROBACION:

VERIFICACION PROYECTO:

VERIFICACION OBRAS:

VERIFICACION PROYECTO: