

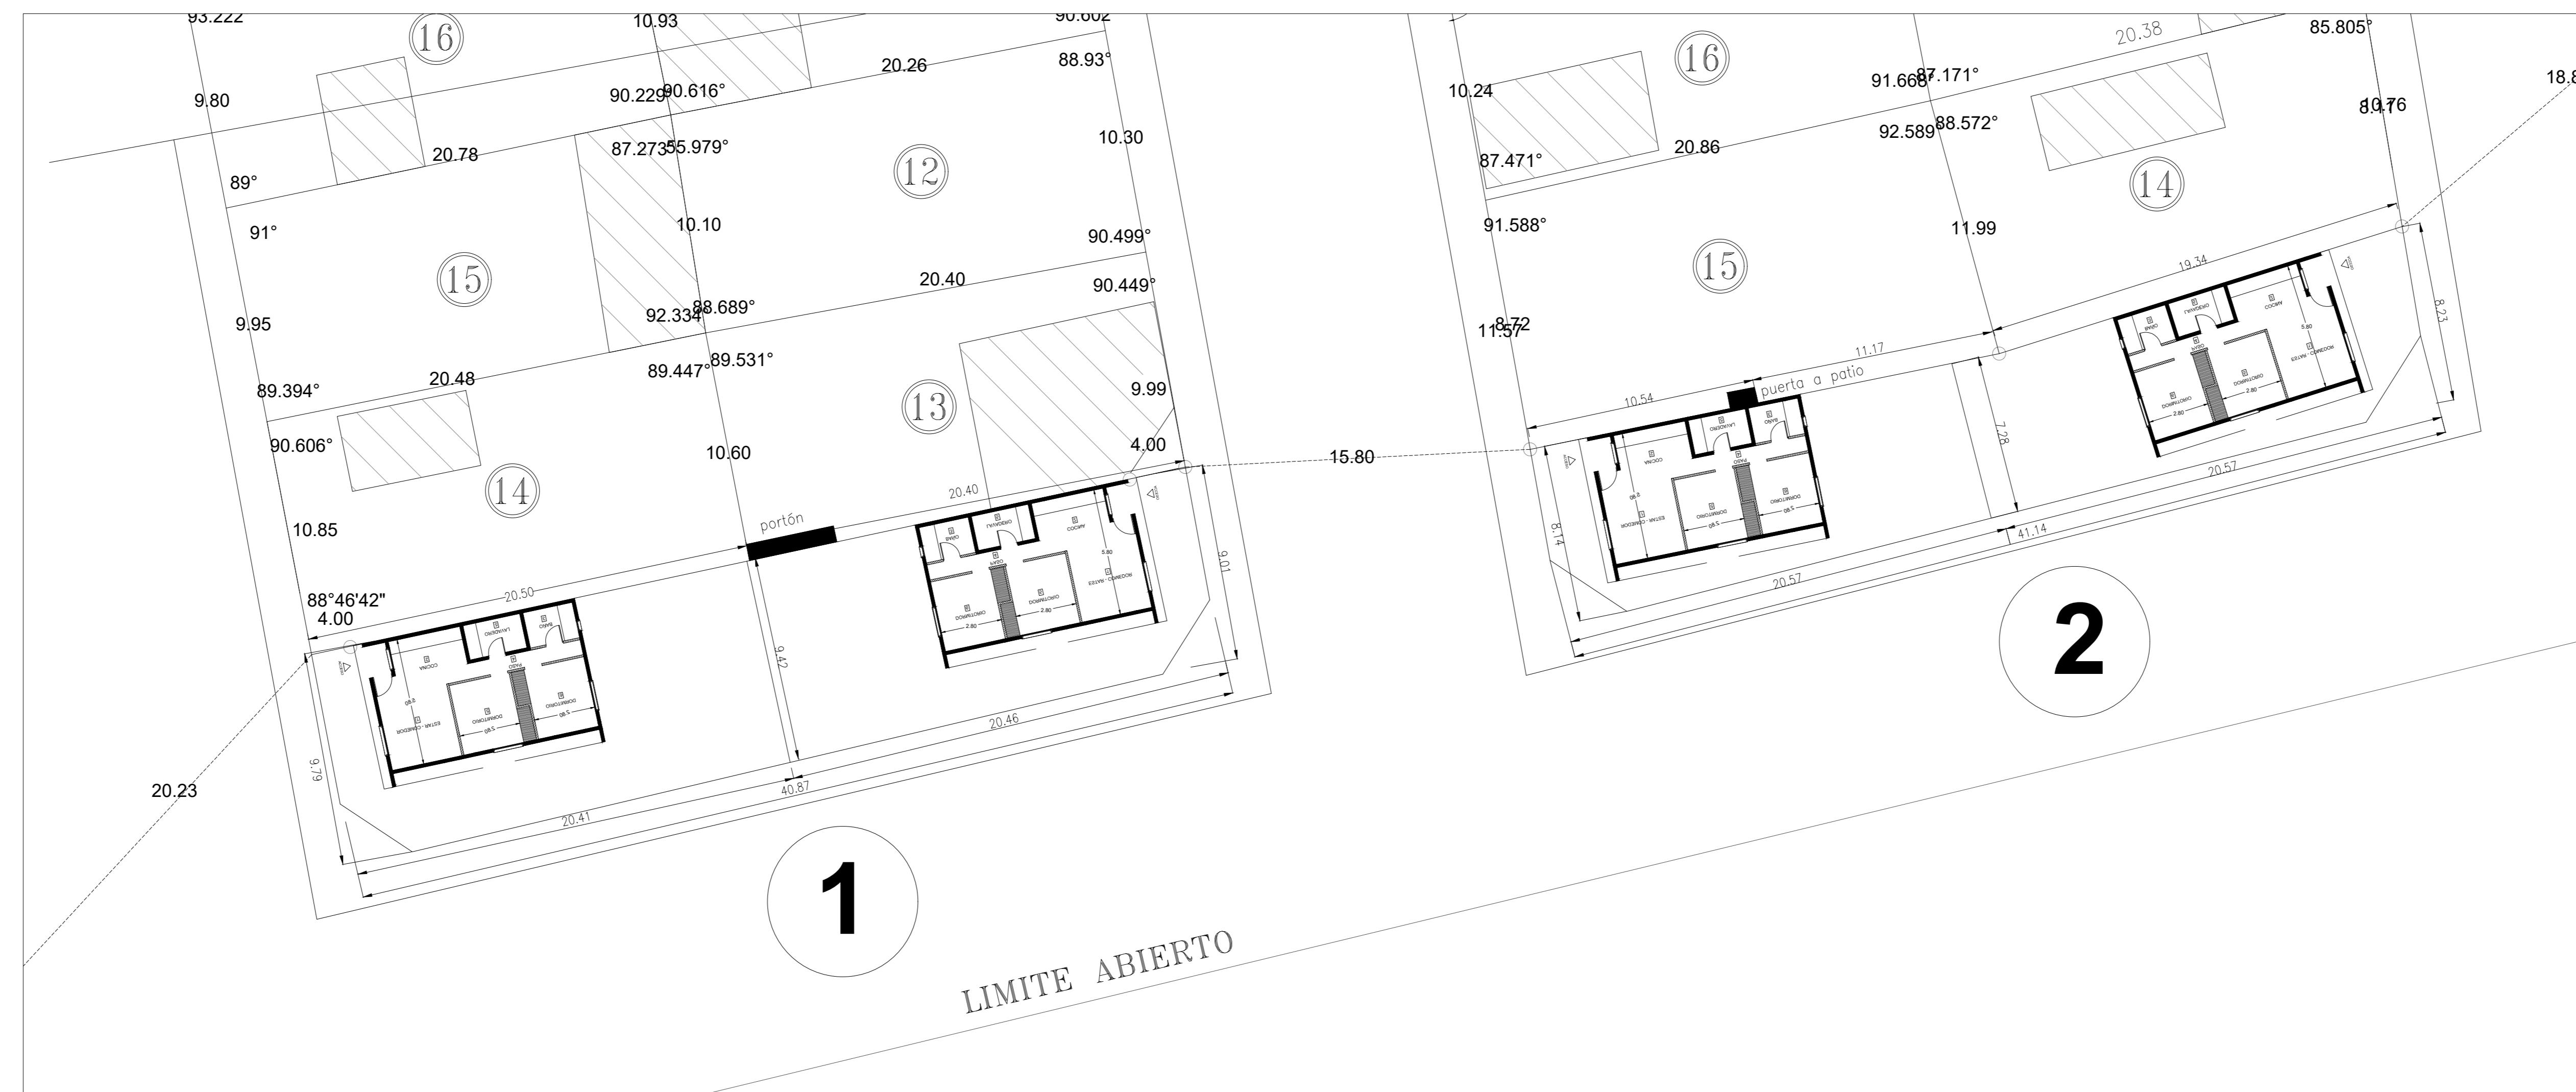



TERRENO EX FABRICA ALIAR - 27 VIVIENDAS

PROYECTO EX FABRICA ALIAR Y CABECERAS REMANENTES Barrio La Favorita			
rubro ANTEPROYECTO	plano FRACCIONAMIENTO - VIVIENDAS		
			
fecha octubre 2021	n° 1	esc 1:500	


ZOOM TERRRENOS 1-2

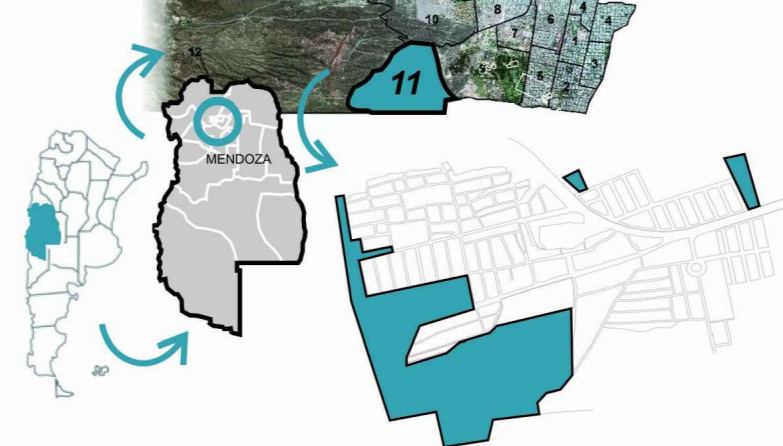

ZOOM TERRRENOS 3-4

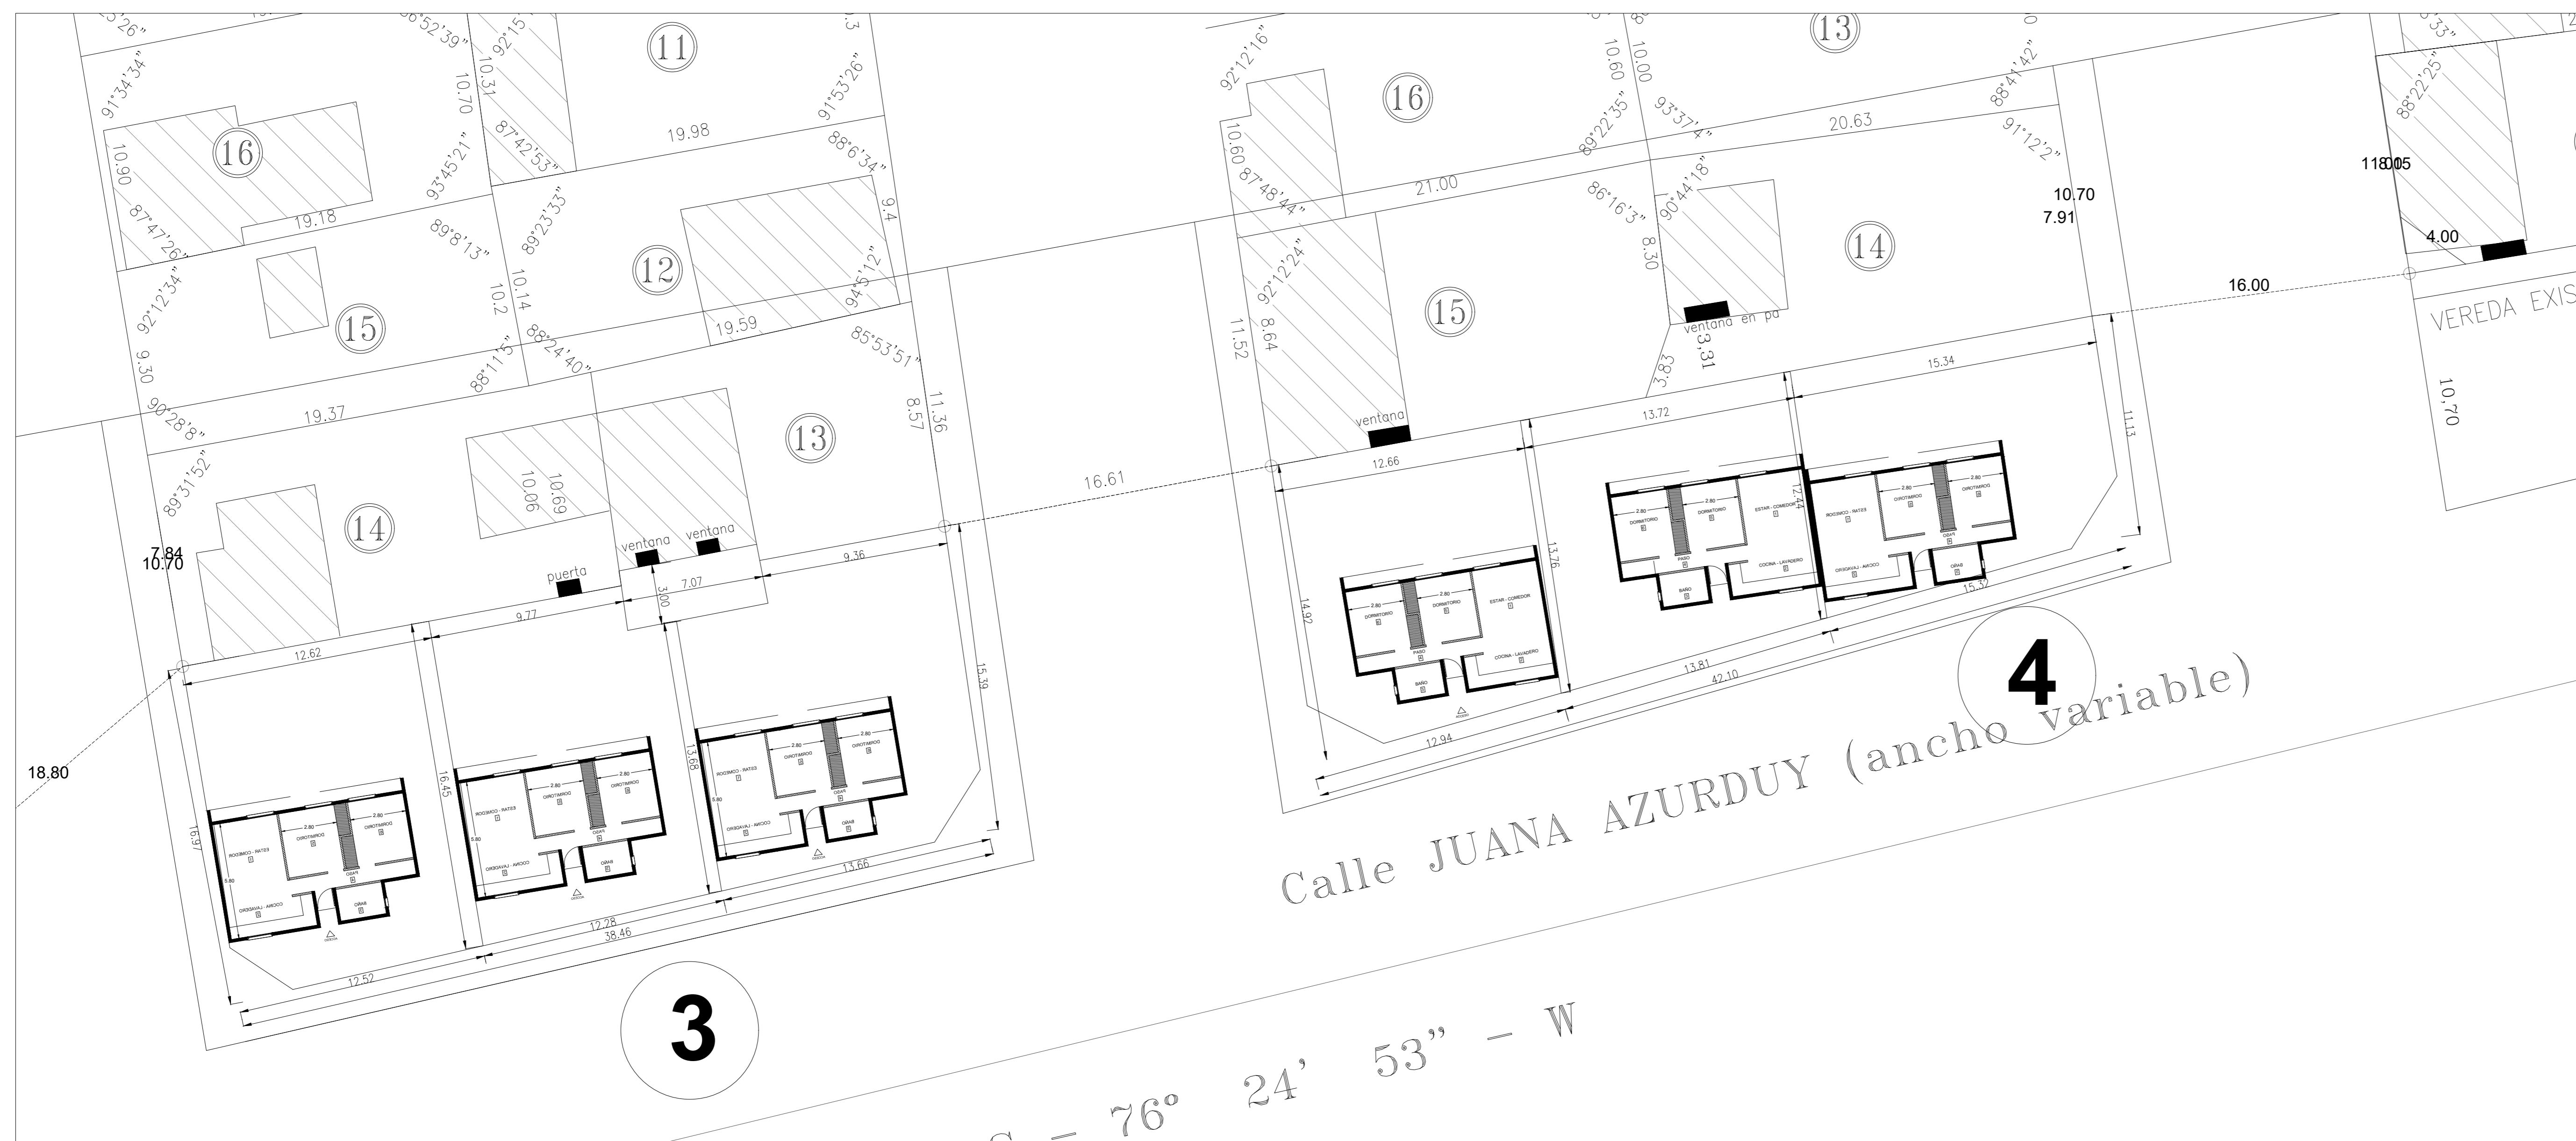

TERRENOS - 10 VIVIENDAS

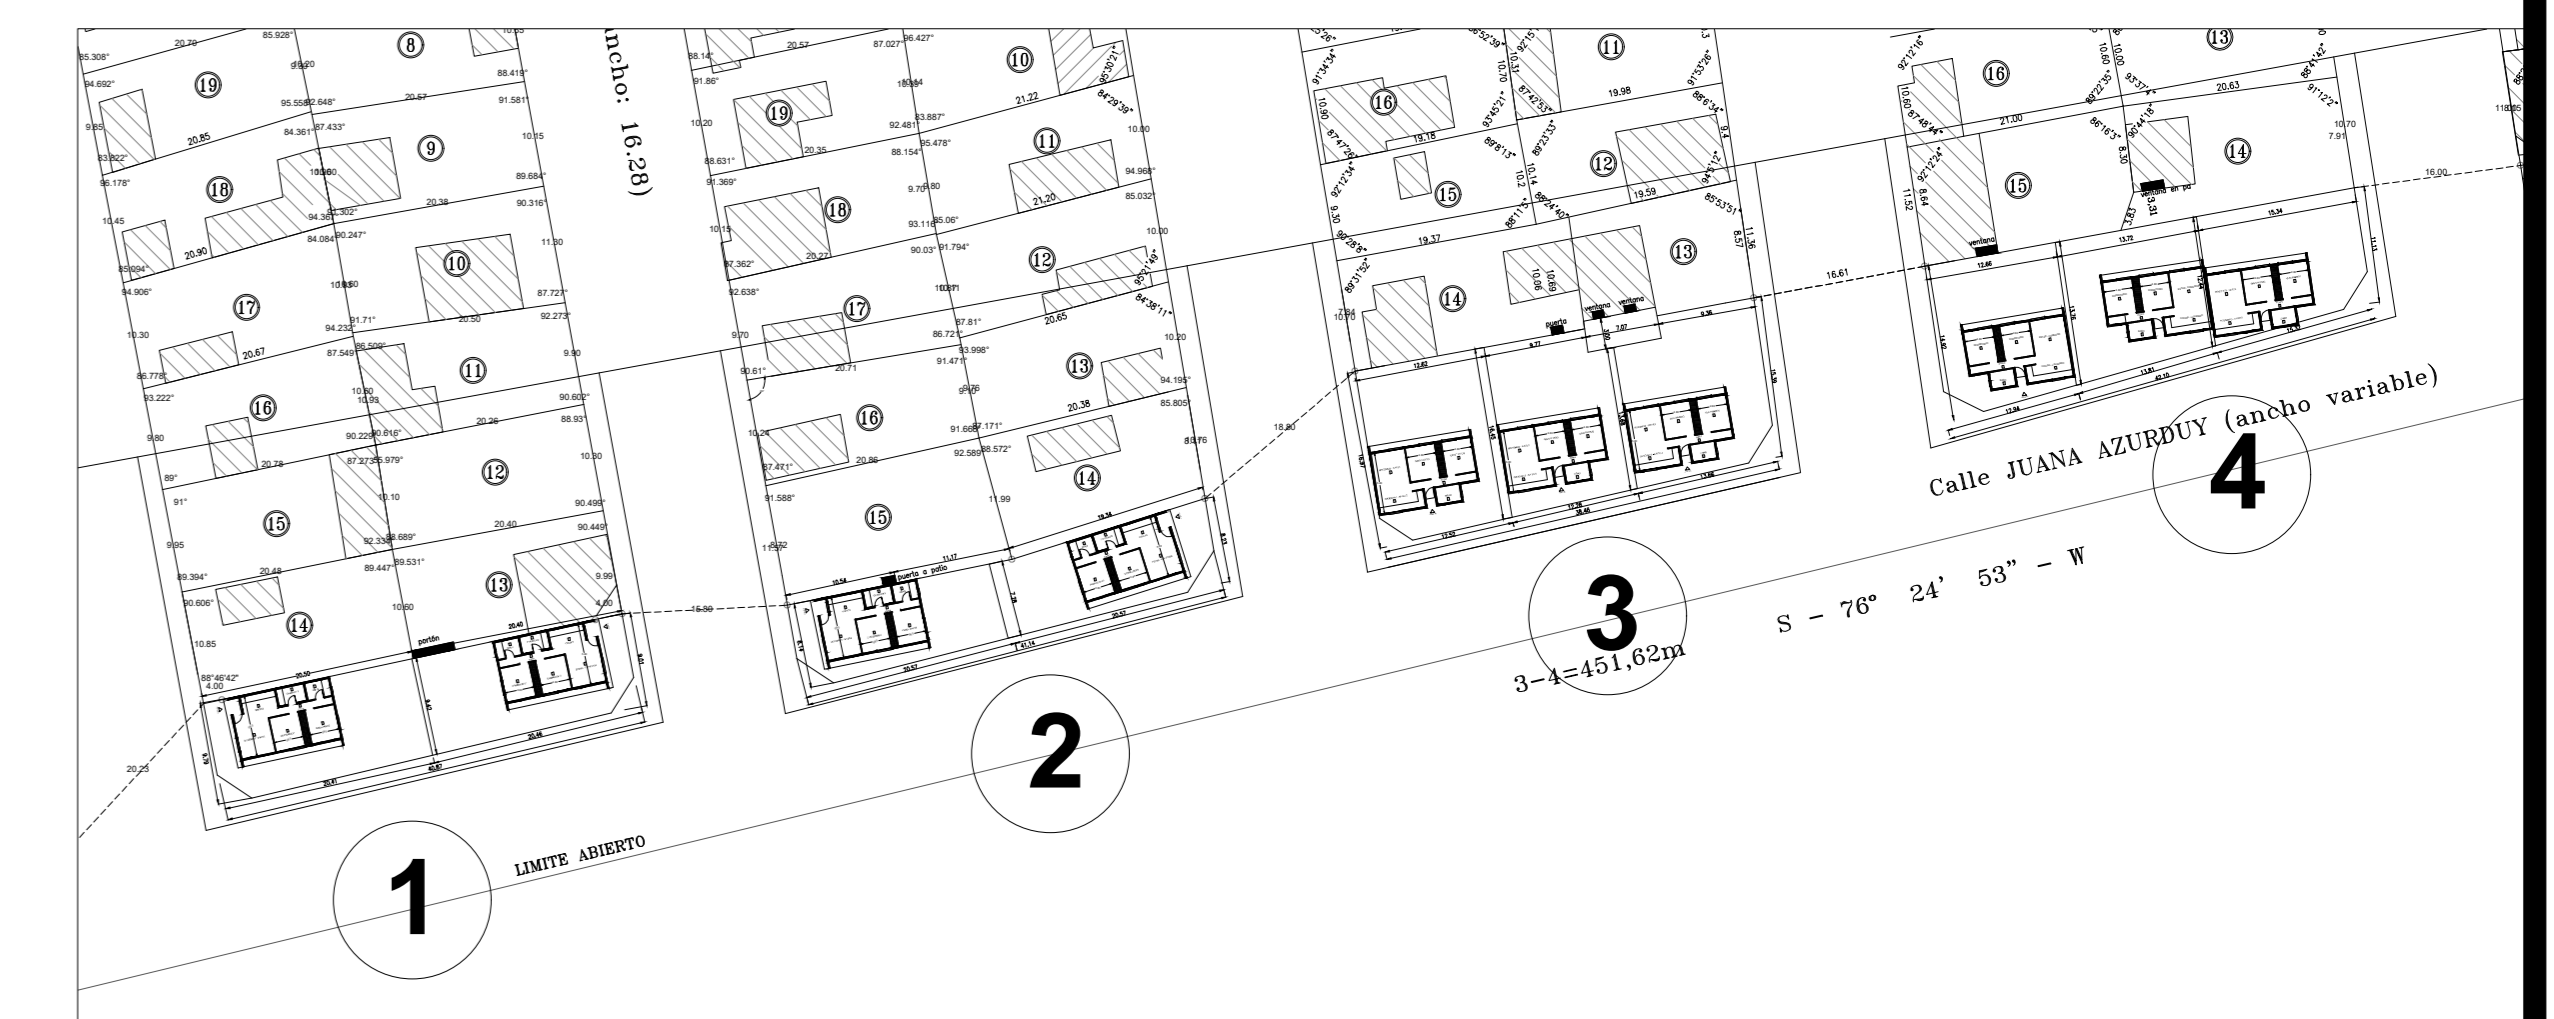

TERRENOS NUEVA GENERACIÓN - CABECERAS

PROYECTO EX FABRICA ALIAR Y CABECERAS REMANENTES Barrio La Favorita			
rubro ANTEPROYECTO	plano FRACCIONAMIENTO - VIVIENDAS		
ubicación 			
	fecha octubre 2021	n° 2	esc 1:500

