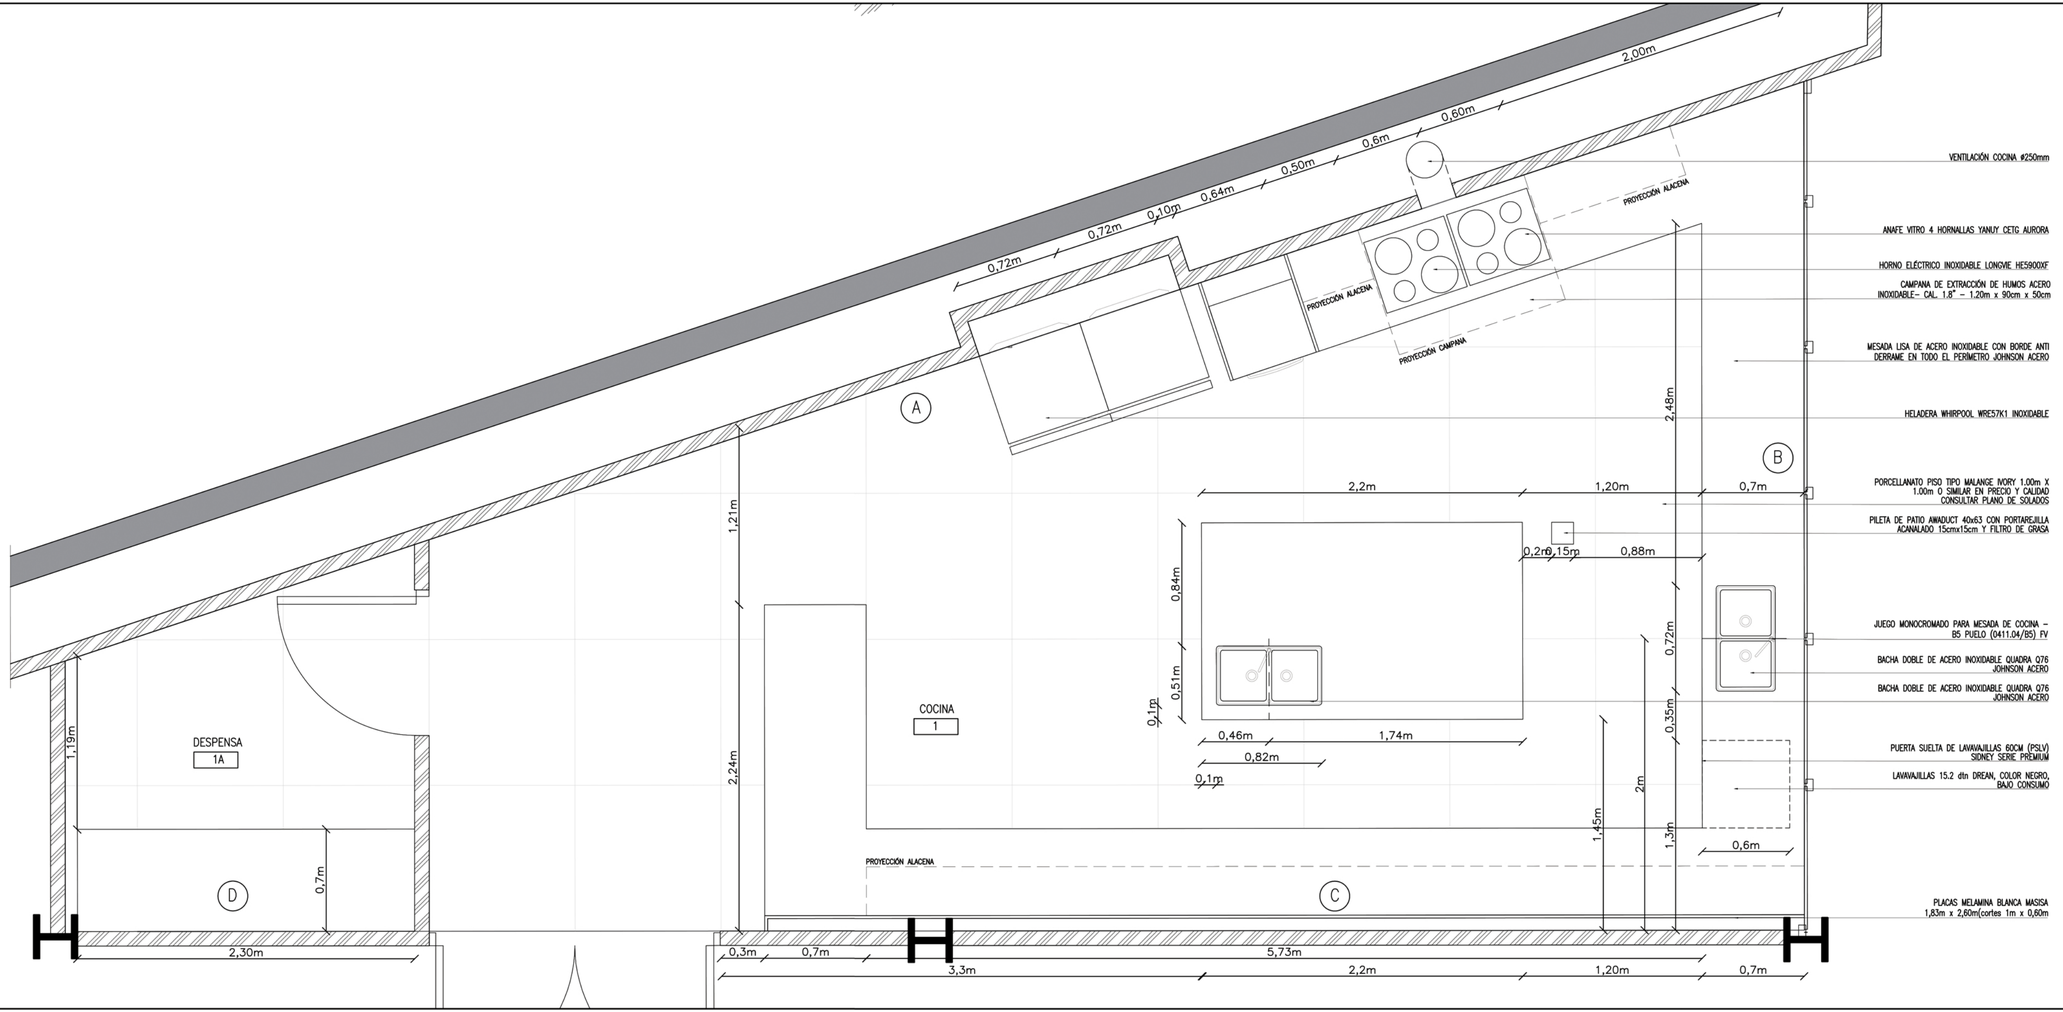

P|E

UNCUYO
UNIVERSIDAD NACIONAL DE CUYO

FACULTAD DE INGENIERÍA

DESCRIPCION
CORRECCIONES DESPIECE PLANTA

PLANO DE UBICACIÓN:

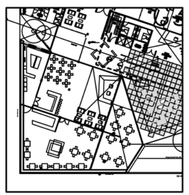

PLANO DE:
DESPIECEPLANTA

GRUPO: 2
DIBUJO: AMBROSINI
ESCALA: 1.25
FECHA: 01/11/18
ARCHIVO CAD
PE-ADMIN-A-DESPIECE-AMBROSINI

PLANO Nro. 01