Cierre a eje de línea divisoria de lote / H= 2,00m a partir del NTN

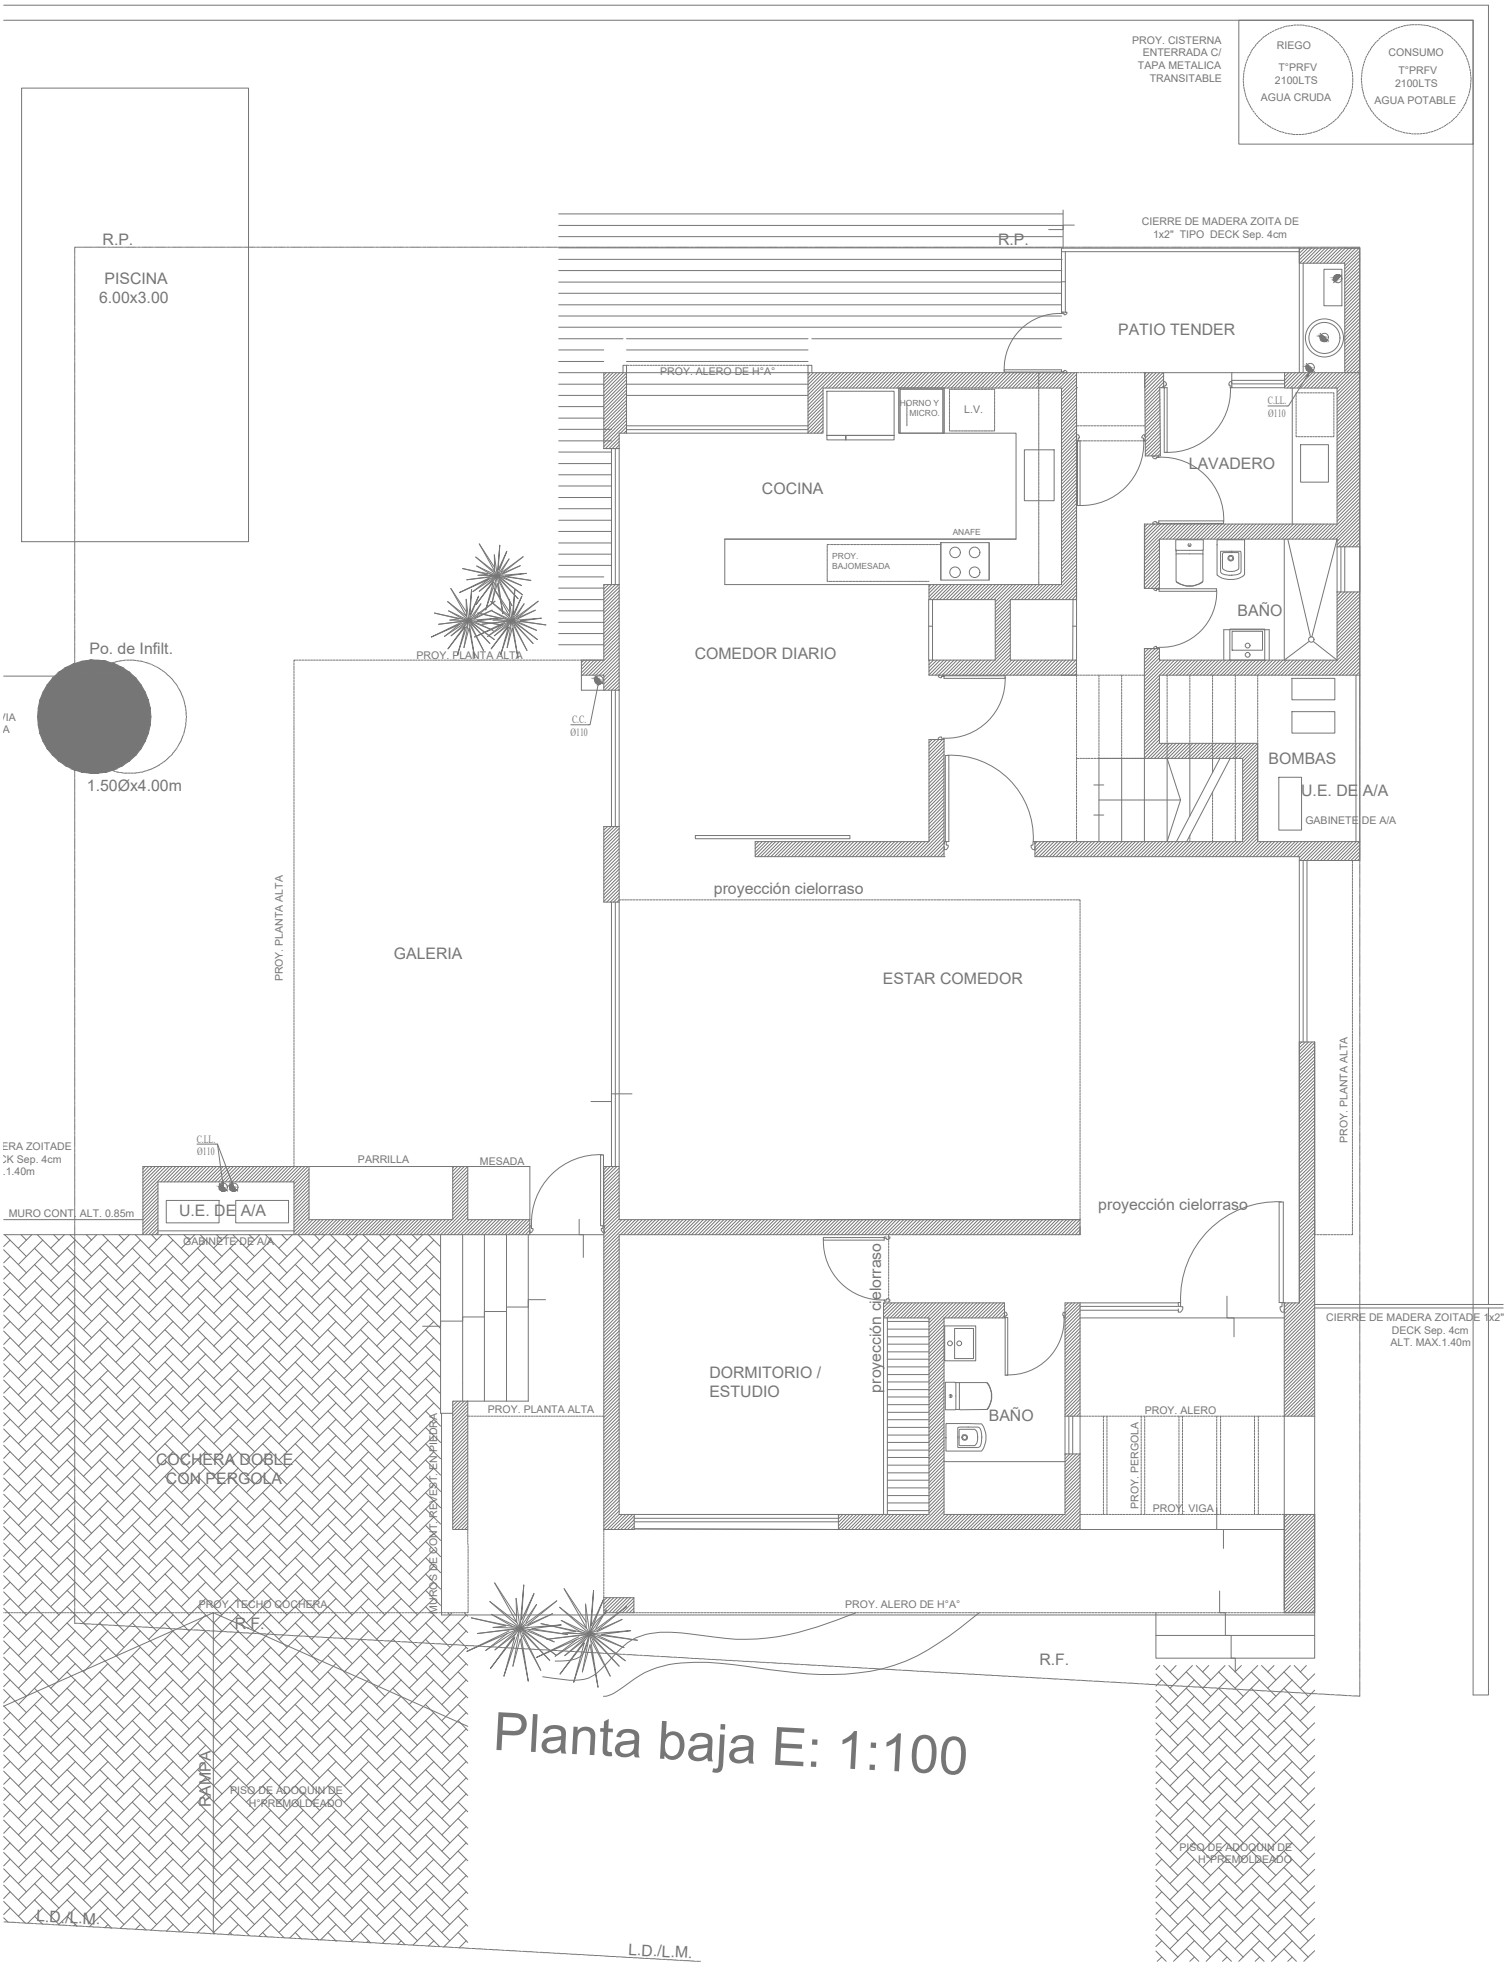

Planta baja E: 1:100