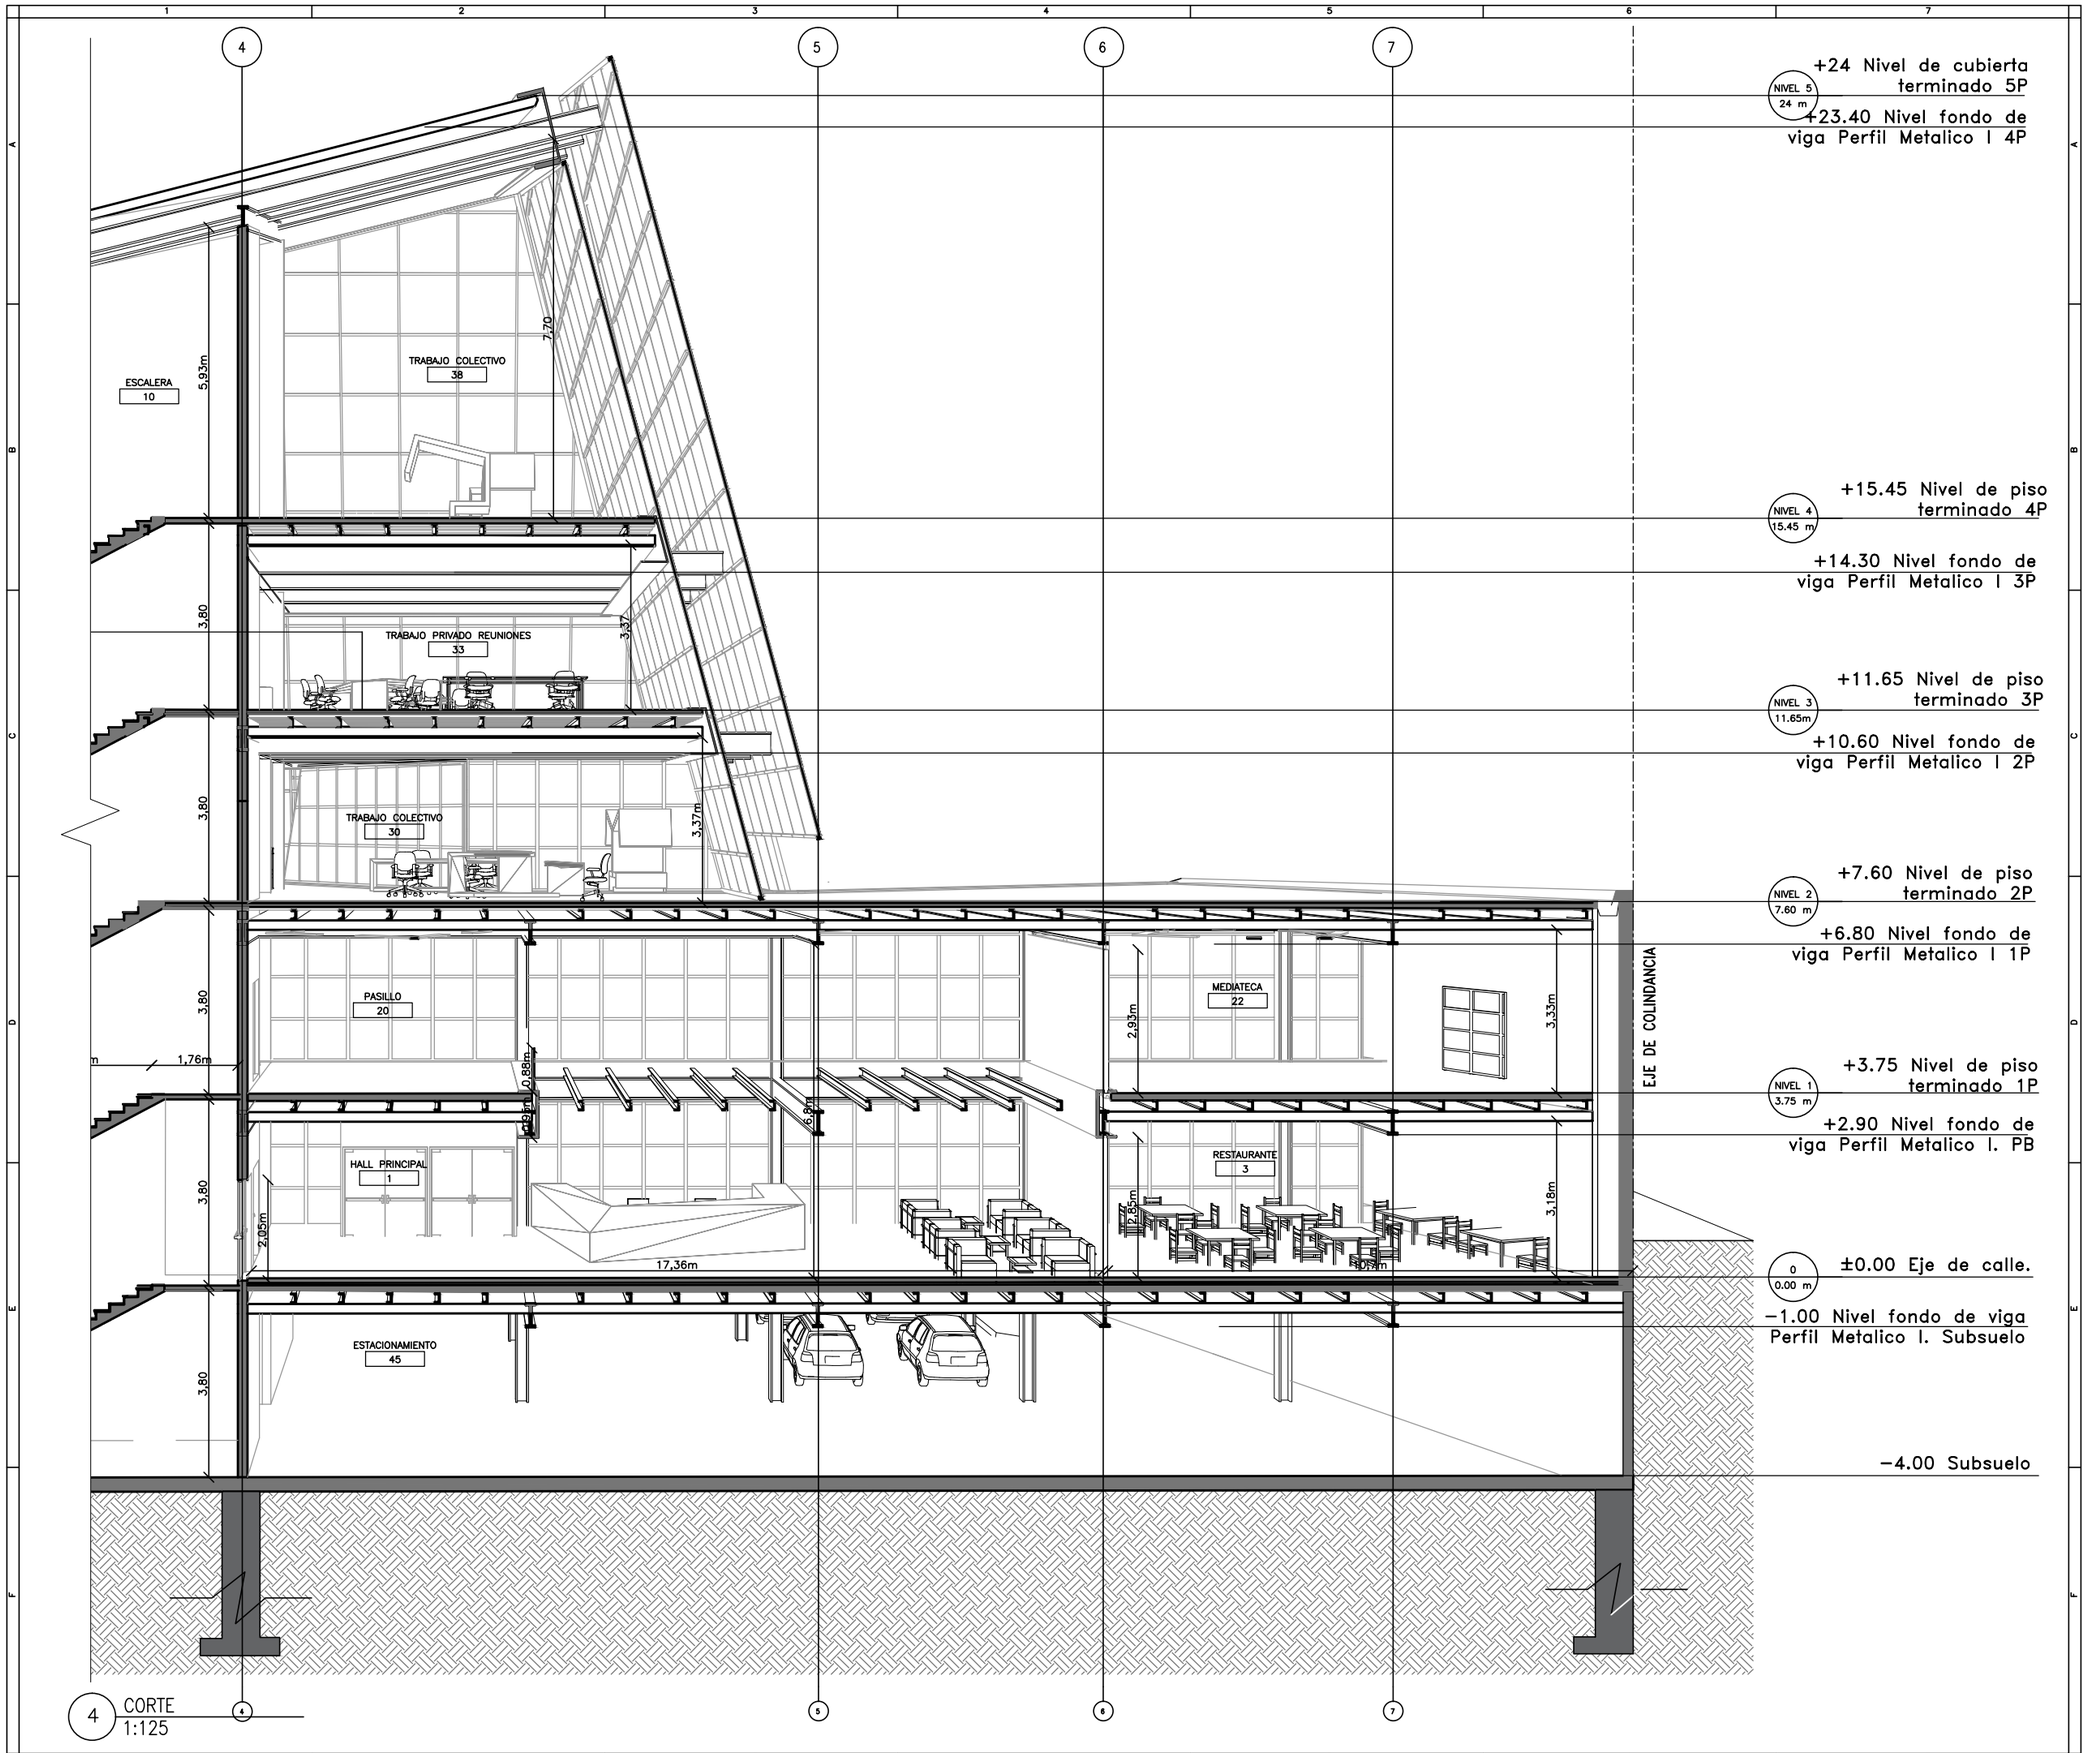

P|E

UNCUYO
UNIVERSIDAD NACIONAL DE CUYO

FACULTAD DE INGENIERÍA

DESCRIPCION

PLANO DE UBICACIÓN:

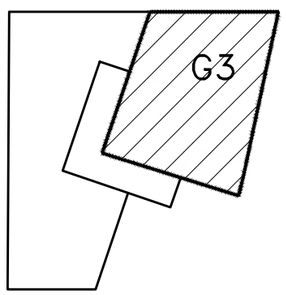

PLANO DE:
CORTE

GRUPO: 3
DIBUJO: Cano, Sofía
ESCALA: 1.125
FECHA: 20/09/18
ARCHIVO CAD
PE-REPLANTEO-CORTE-CANO

PLANO Nro. 04