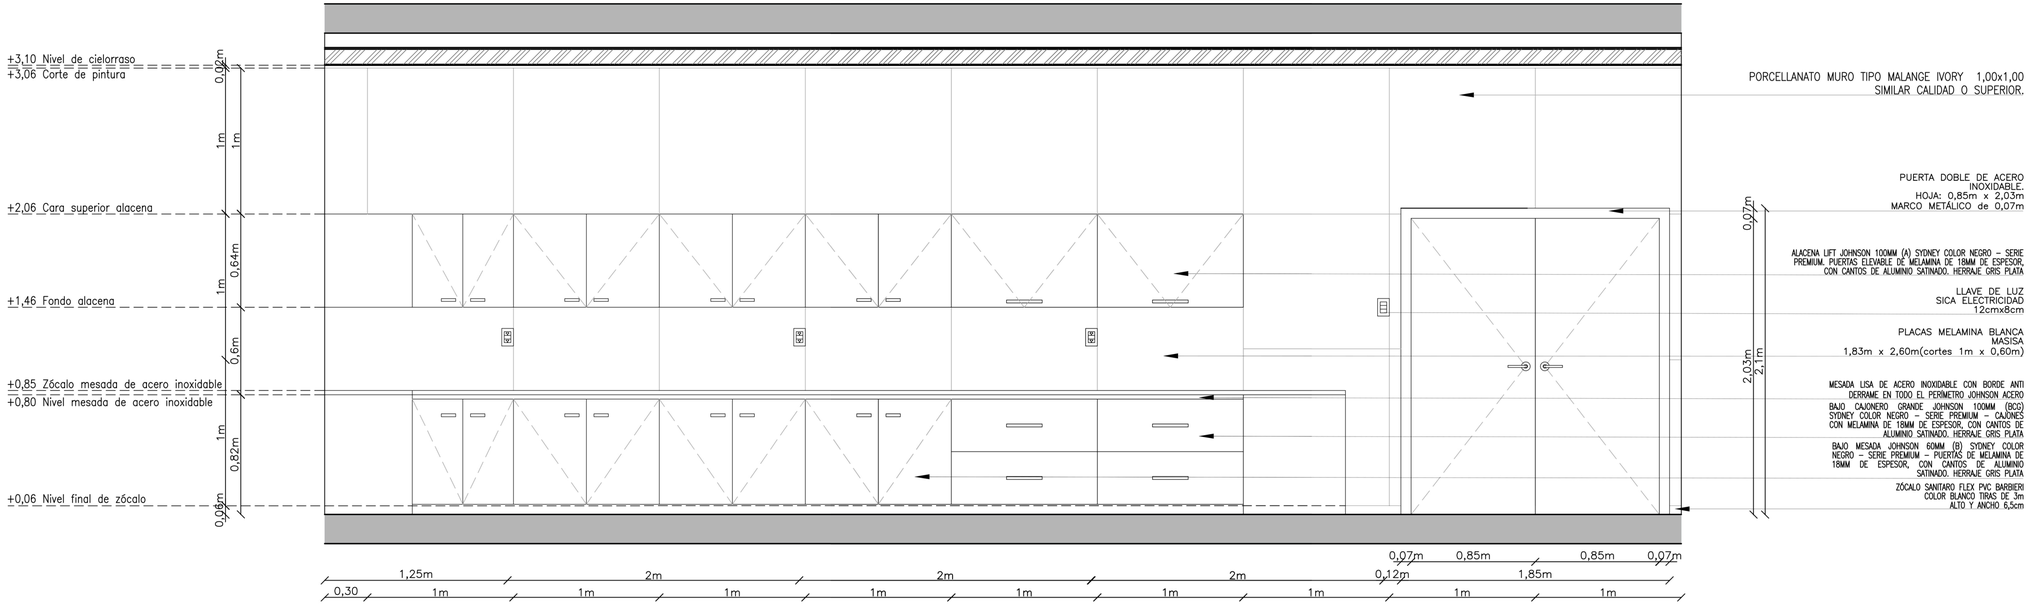

DESPIECE MURO C

P|E

UNCUYO
UNIVERSIDAD NACIONAL DE CUYO

FACULTAD DE INGENIERÍA

DESCRIPCION

CORRECCIONES

PLANO DE UBICACIÓN:

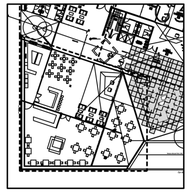

PLANO DE:
DESPIECEMURO

GRUPO: 2
DIBUJO: TORRES
ESCALA: 1.25
FECHA: 25/10/18
ARCHIVO CAD
PE-ADMIN-C-DESPIECE-TORRES

PLANO Nro. 05