DETALLE A ESC 1.10

TERMINACIÓN INFERIOR PIEL DE VIDRIO CON CONTRAPISO

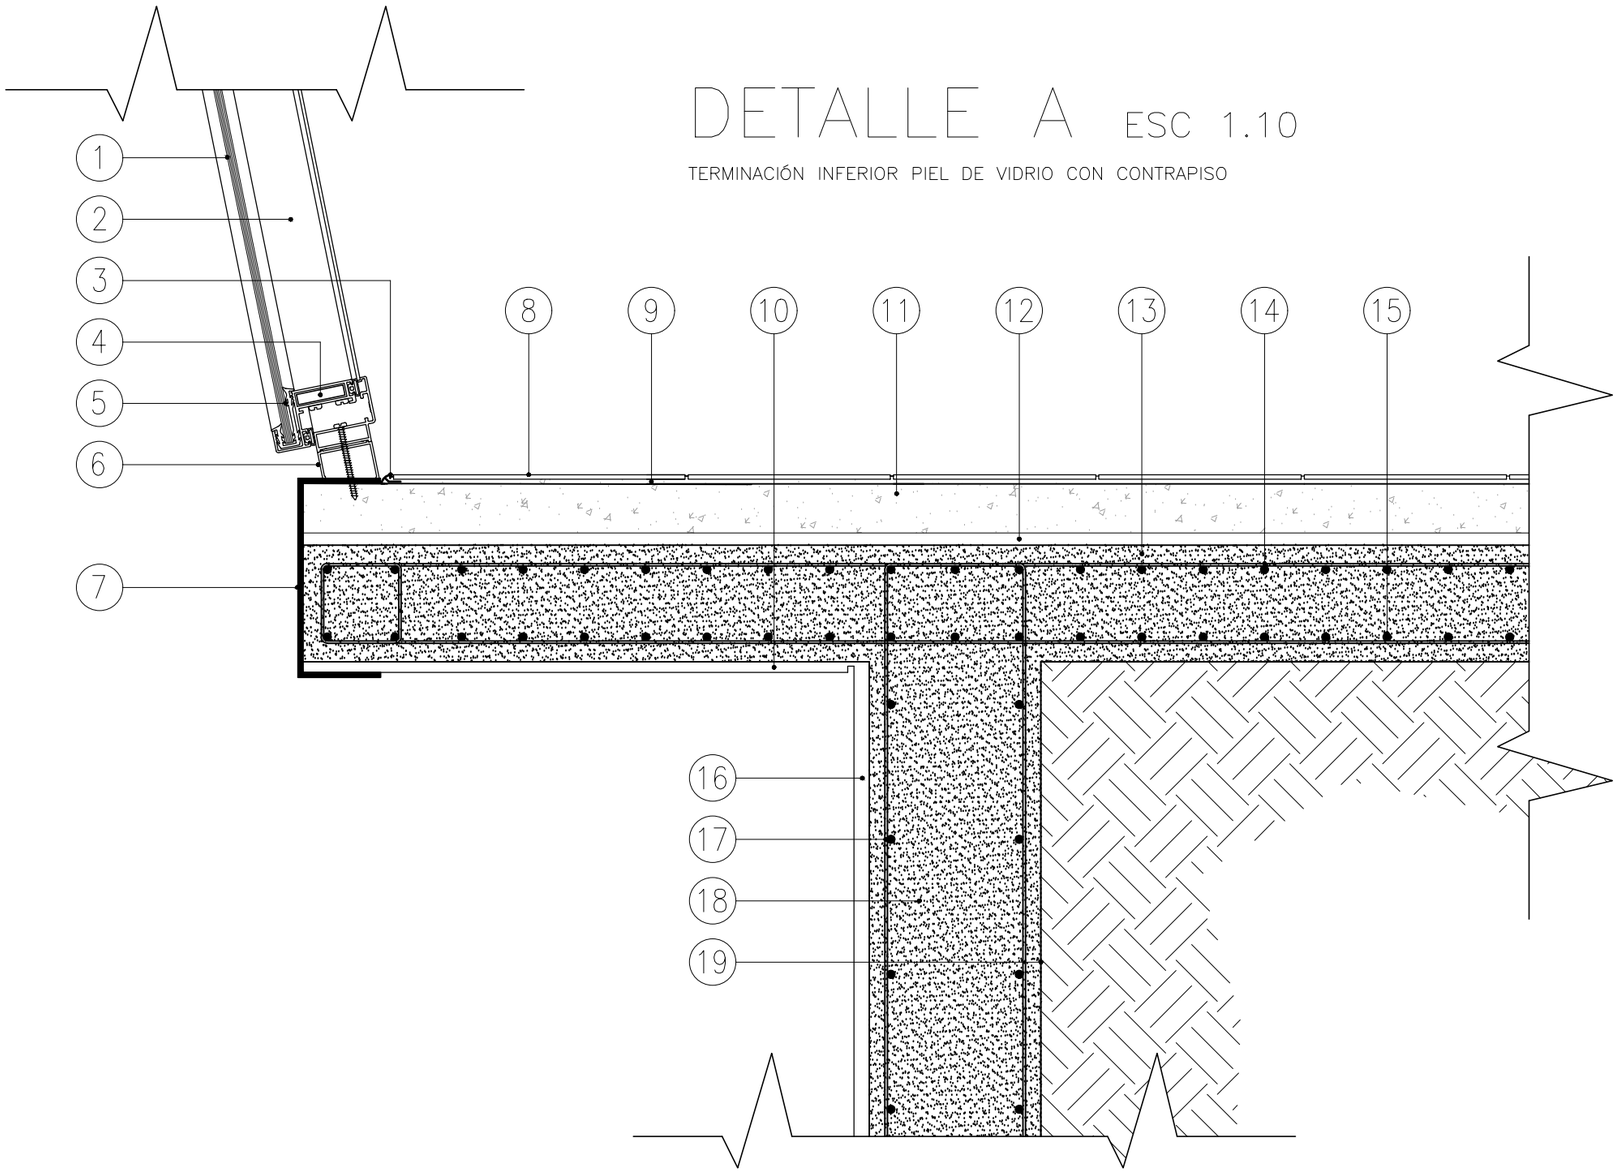

① .Hoja de vidrio encapsulado (carp. ALUAR mod: piel de vidrio)
② .Travesaños de aluminio alta resistencia (carp. ALUAR mod: piel de vidrio)
③ .Junta plastica (PVC)
④ .Escuadra de armado de tornillos (carp. ALUAR mod: Conj. 90)
⑤ .Burlete ""U"" para vidrio de 6mm (carp. ALUAR mod: piel de vidrio)
⑥ .Perfil terminación inferior y superior (carp. ALUAR mod: piel de vidrio)
⑦ .Cupertina para D.V.H. (carp. ALUAR)
⑧ .Piso cerámico de alto tránsito
⑨ .Pegamento p/cerámicos
⑩ .Cielorraso de yeso aplicado e 18mm
⑪ .Contrapiso 80mm de H°
⑫ .Mortero verm dorada c/emulsión
⑬ .Losa de Hormigón Armado
⑭ .Armado superior losa 12 c/10cm
⑮ .Armado inferior losa 12 c/10cm
⑯ .Revoque grueso y fino exterior esp 2,5cm
⑰ .Armadura tabique 12 c/20cm
⑱ .Tabique de Hormigón Armado
⑲ .Film de polietileno de alta densidad 200 micrones

P|E

UNCUYO
UNIVERSIDAD NACIONAL DE CUYO

FACULTAD DE INGENIERÍA

DESCRIPCION

PLANO DE UBICACIÓN:

N

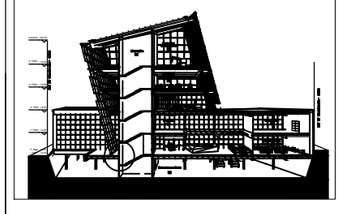

PLANO DE:
DETALLES

GRUPO:	10
DIBUJO:	BASSI VANINA
ESCALA:	1.10
FECHA:	04/10/2018
ARCHIVO CAD	
PLANO Nro.	01