



PLANTA BAJA eje calle Anzorena (a=18,00m)



PLANTA 1º PISO

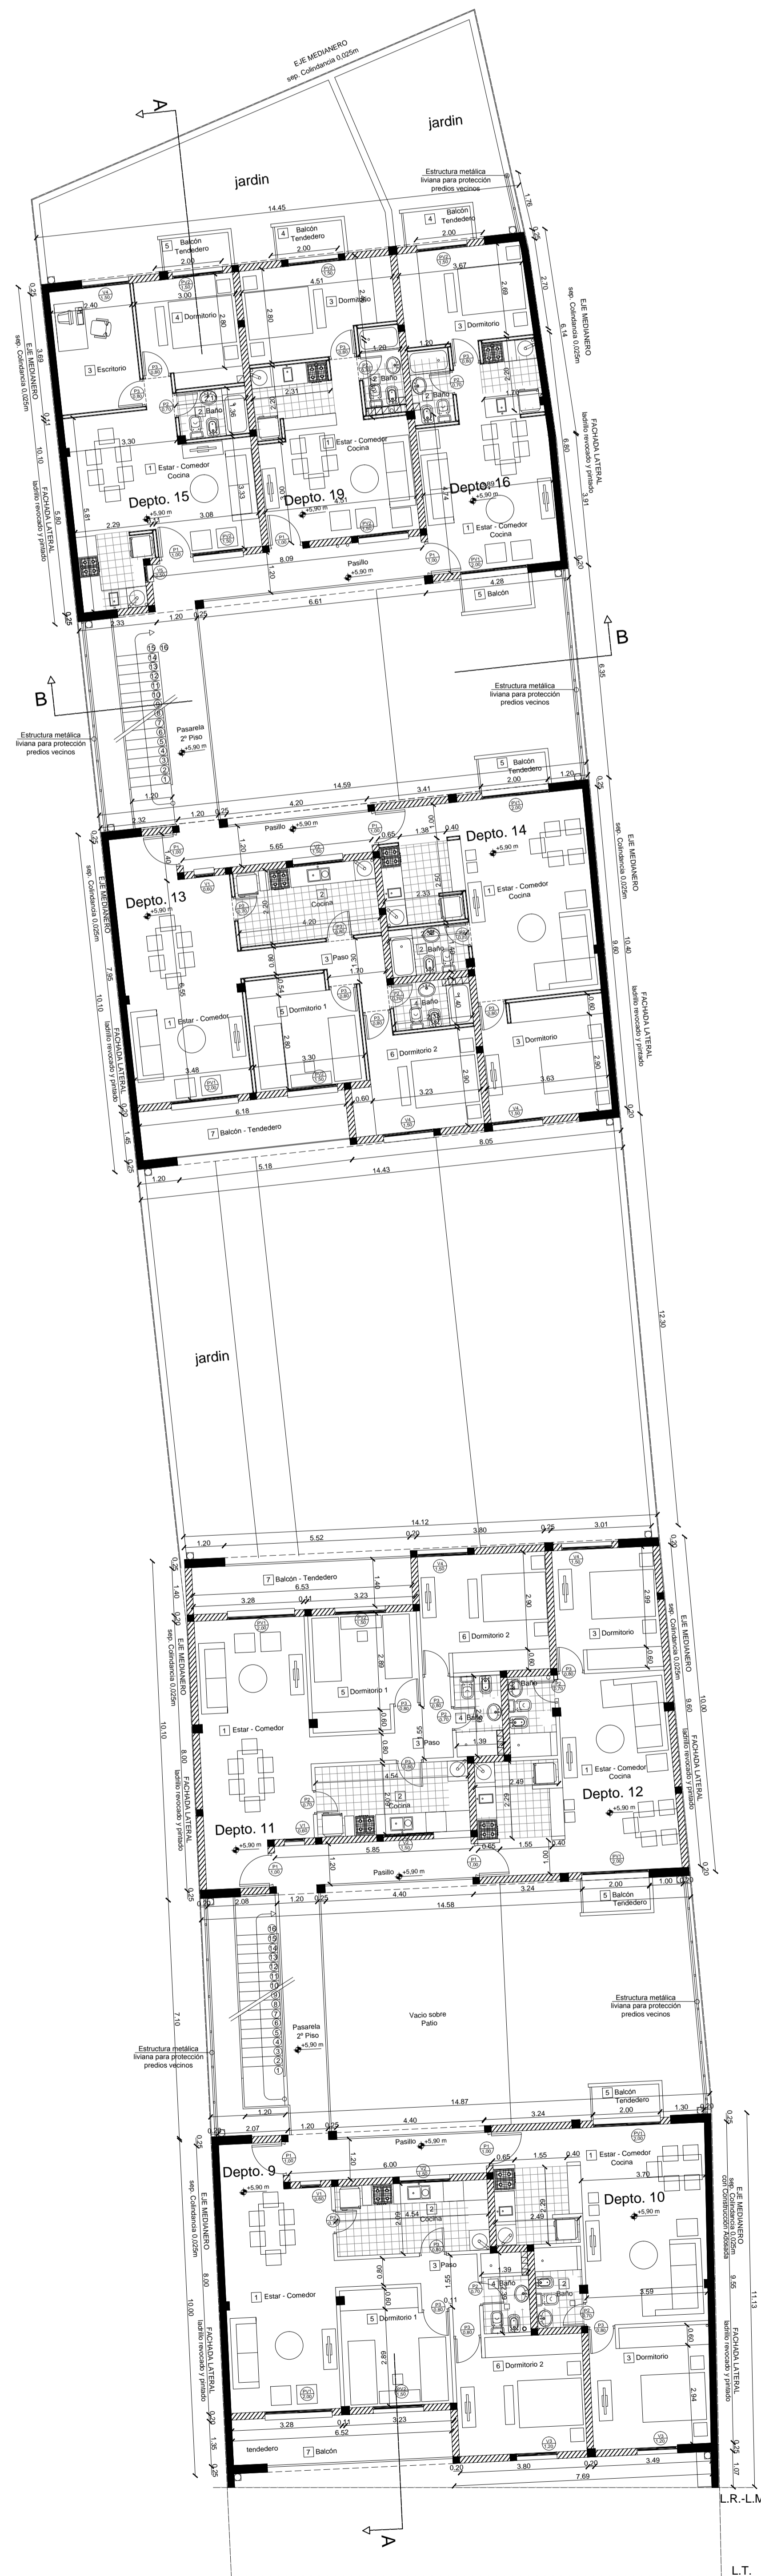

PLANTA 2º PISO

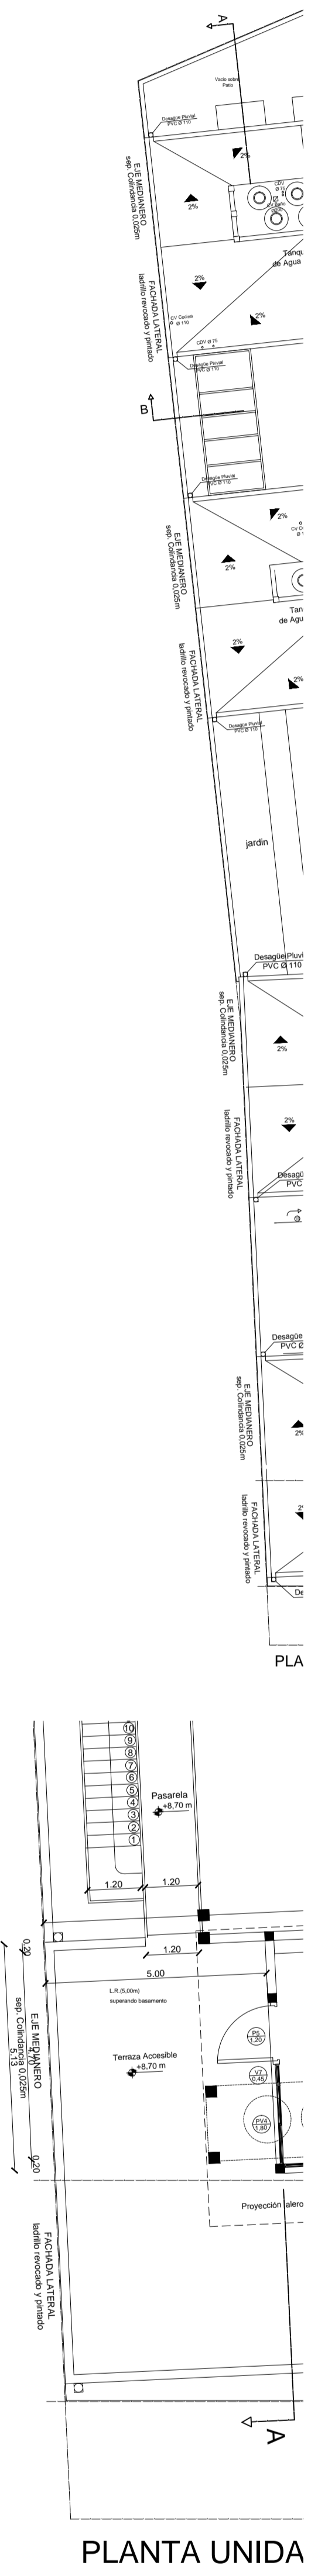

PLANTA UNIDA

P.M. 7.261

OBRA: Construcción 20
UBICACION: Anzorena Pedro 283 - Godoy

PROPIETARIO: Aranda
DOMICILIO: Necochea 350 - Capital - Men

POSEEDOR: Fideicomis
DOMICILIO: Anzorena Pedro 283 - Godoy

..... FIRMA POSEEDOR

SUPERFICIE TERRENO SANEADA: 1.043,00 m²
 SUPERFICIE PATIO: 463,00 m²

PLANO: PLANTA ARQ
ZONA: ZONA RESIDENCIA - R
INDICES DE LA ZONA

VALORES	SUP. CUB. (m ³)	INDI PRO
F.O.S. MAX. 0,60	625,80 m ³	0,55
F.O.T. MAX. 3,60	3754,80 m ²	1,77

ALTIMETRIA: 18,00 m
 ALTURA BASAMENTO: 5,00 m
 CANTIDAD DE COCHERAS: 20

CROQUIS DE UBICACION

VISACION PREVIA

VISACION CALCULO