


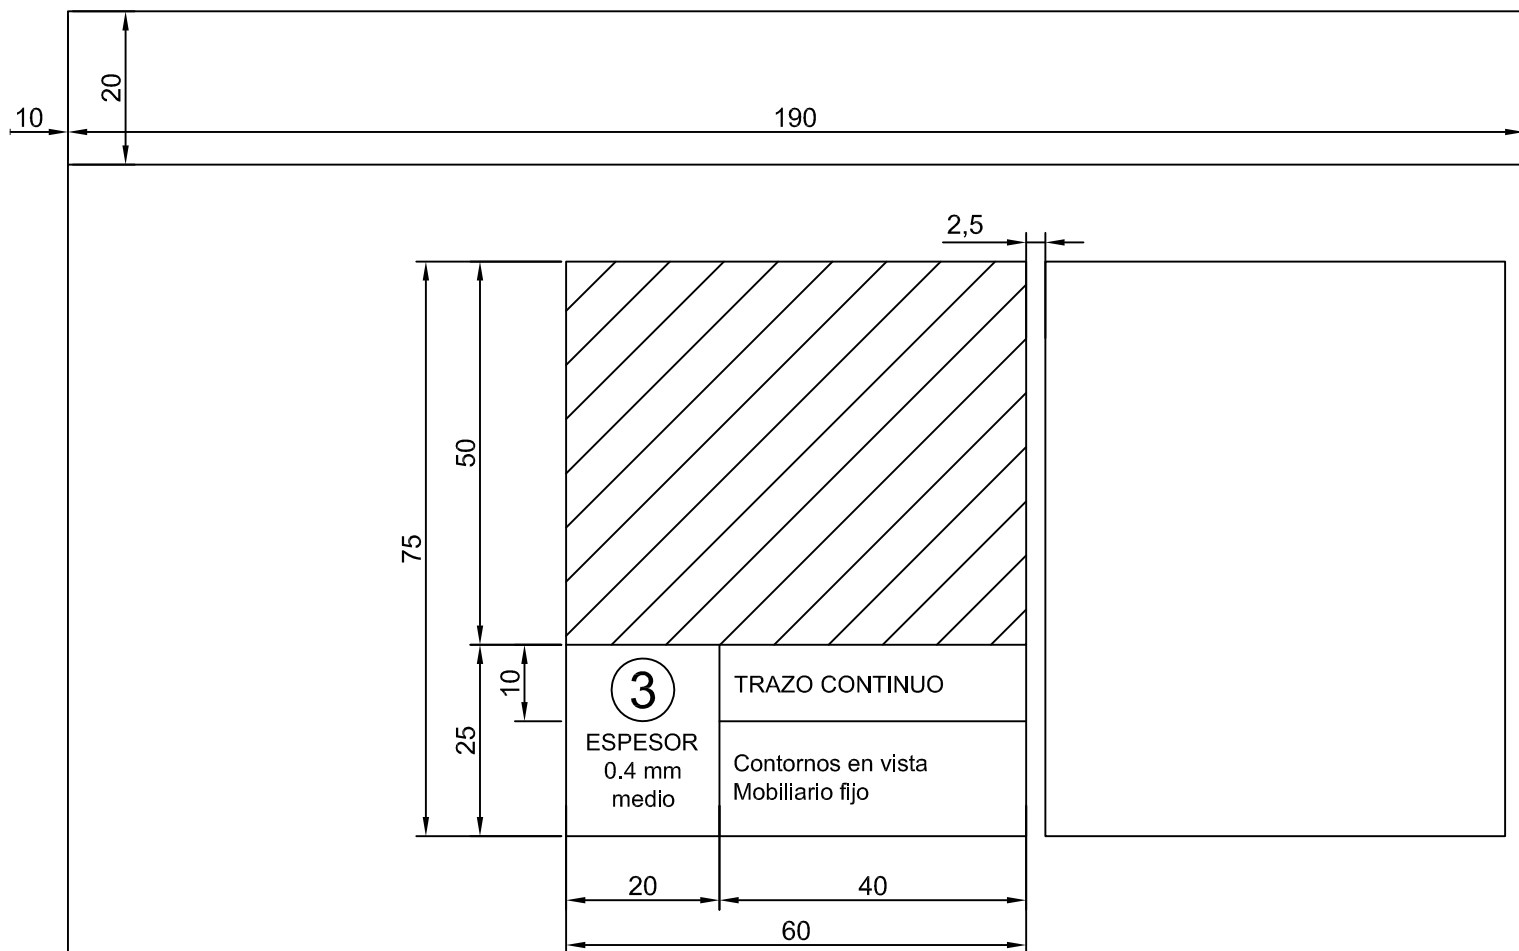

1	2	3	4	5	6	7	8	9	G+	G-
---	---	---	---	---	---	---	---	---	----	----

USO DE LAYERS EN REPRESENTACION DE PLANOS DE OBRA CIVIL				
NUMERO	COLOR	USO/APLICACION	ECALA DE SALIDA 1:50	ECALA DE SALIDA 1:100
1	ROJO	Lineas auxiliares, cotas, carpinterias	0.20	0.10
2	ROJO	Ejes de simetría. ejes de calles Ejes de colindancia, LM y LE	0.20	0.10
3	AMARILLO	Contornos en vista, mobiliario fijo (baños, cocinas, lavaderos)	0.40	0.20
4	AMARILLO	Aristas ocultas, proyecciones	0.40	0.20
5	VERDE	Margenes espesor medio	0.60	0.20
6	CYAN	Planos de corte	0.70	0.35
7	AZUL	Muros en corte, en Planta y en Cortes	0.80	0.40
8	MAGENTA	Dibujos y lineas de resolucion	no se imprime	no se imprime
9	BLANCO	Textos	-----	-----
GRIS +	GRIS +	Texturas y tramas	0.30	0.10
GRIS -	GRIS -	Texturaz y tramas	0.30	0.10