

Casa BOOTH (1948)

Arquitectos
Antonio Bonet Castellana



Localización
Punta Ballena, Maldonado. Uruguay

Situación Urbana
Urbanización costera suburbana

Superficie de terreno
2390 m²



Superficie cubierta
275 m²

Superficie semicubierta
40 m²

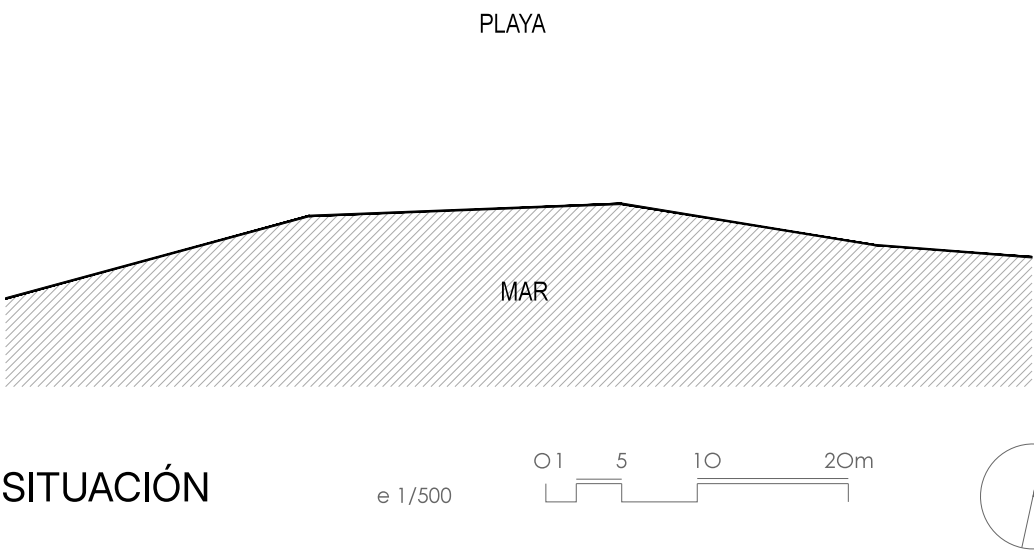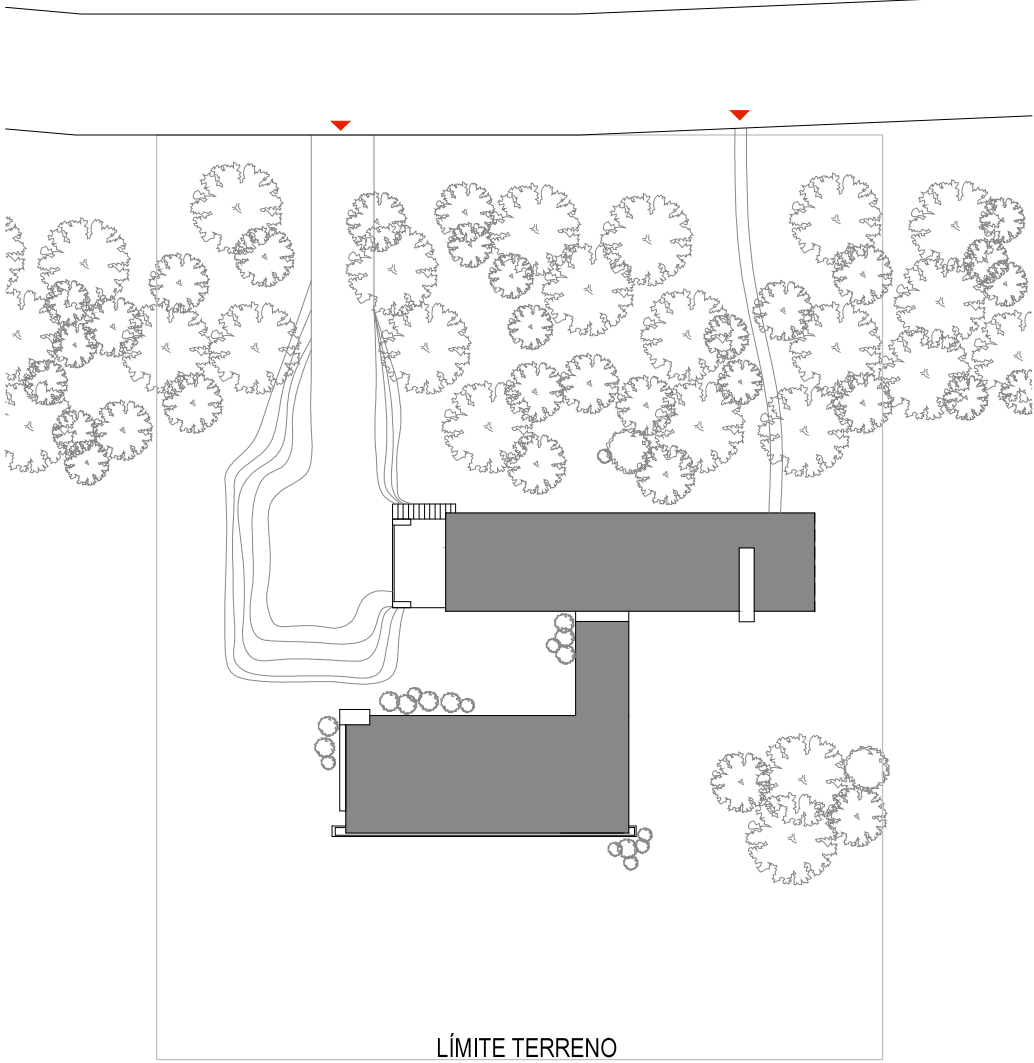


Referencias


- Área cubierta
- Área semi cubierta
- Accesos principales
- Accesos exterior
- Circulaciones
- Áreas servidas
- Áreas de servicio
- Escalera

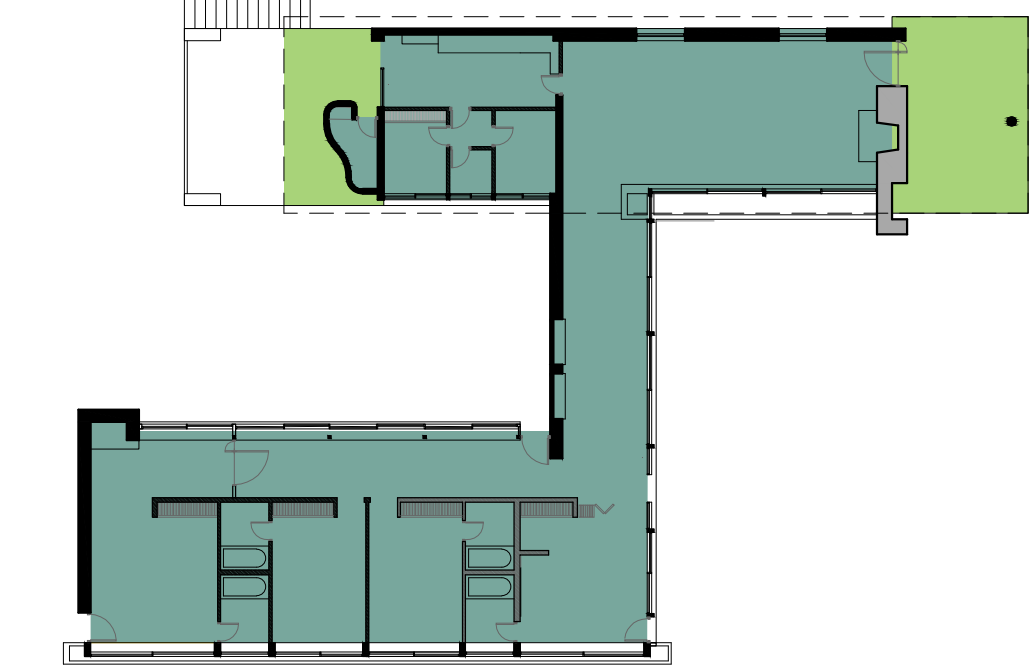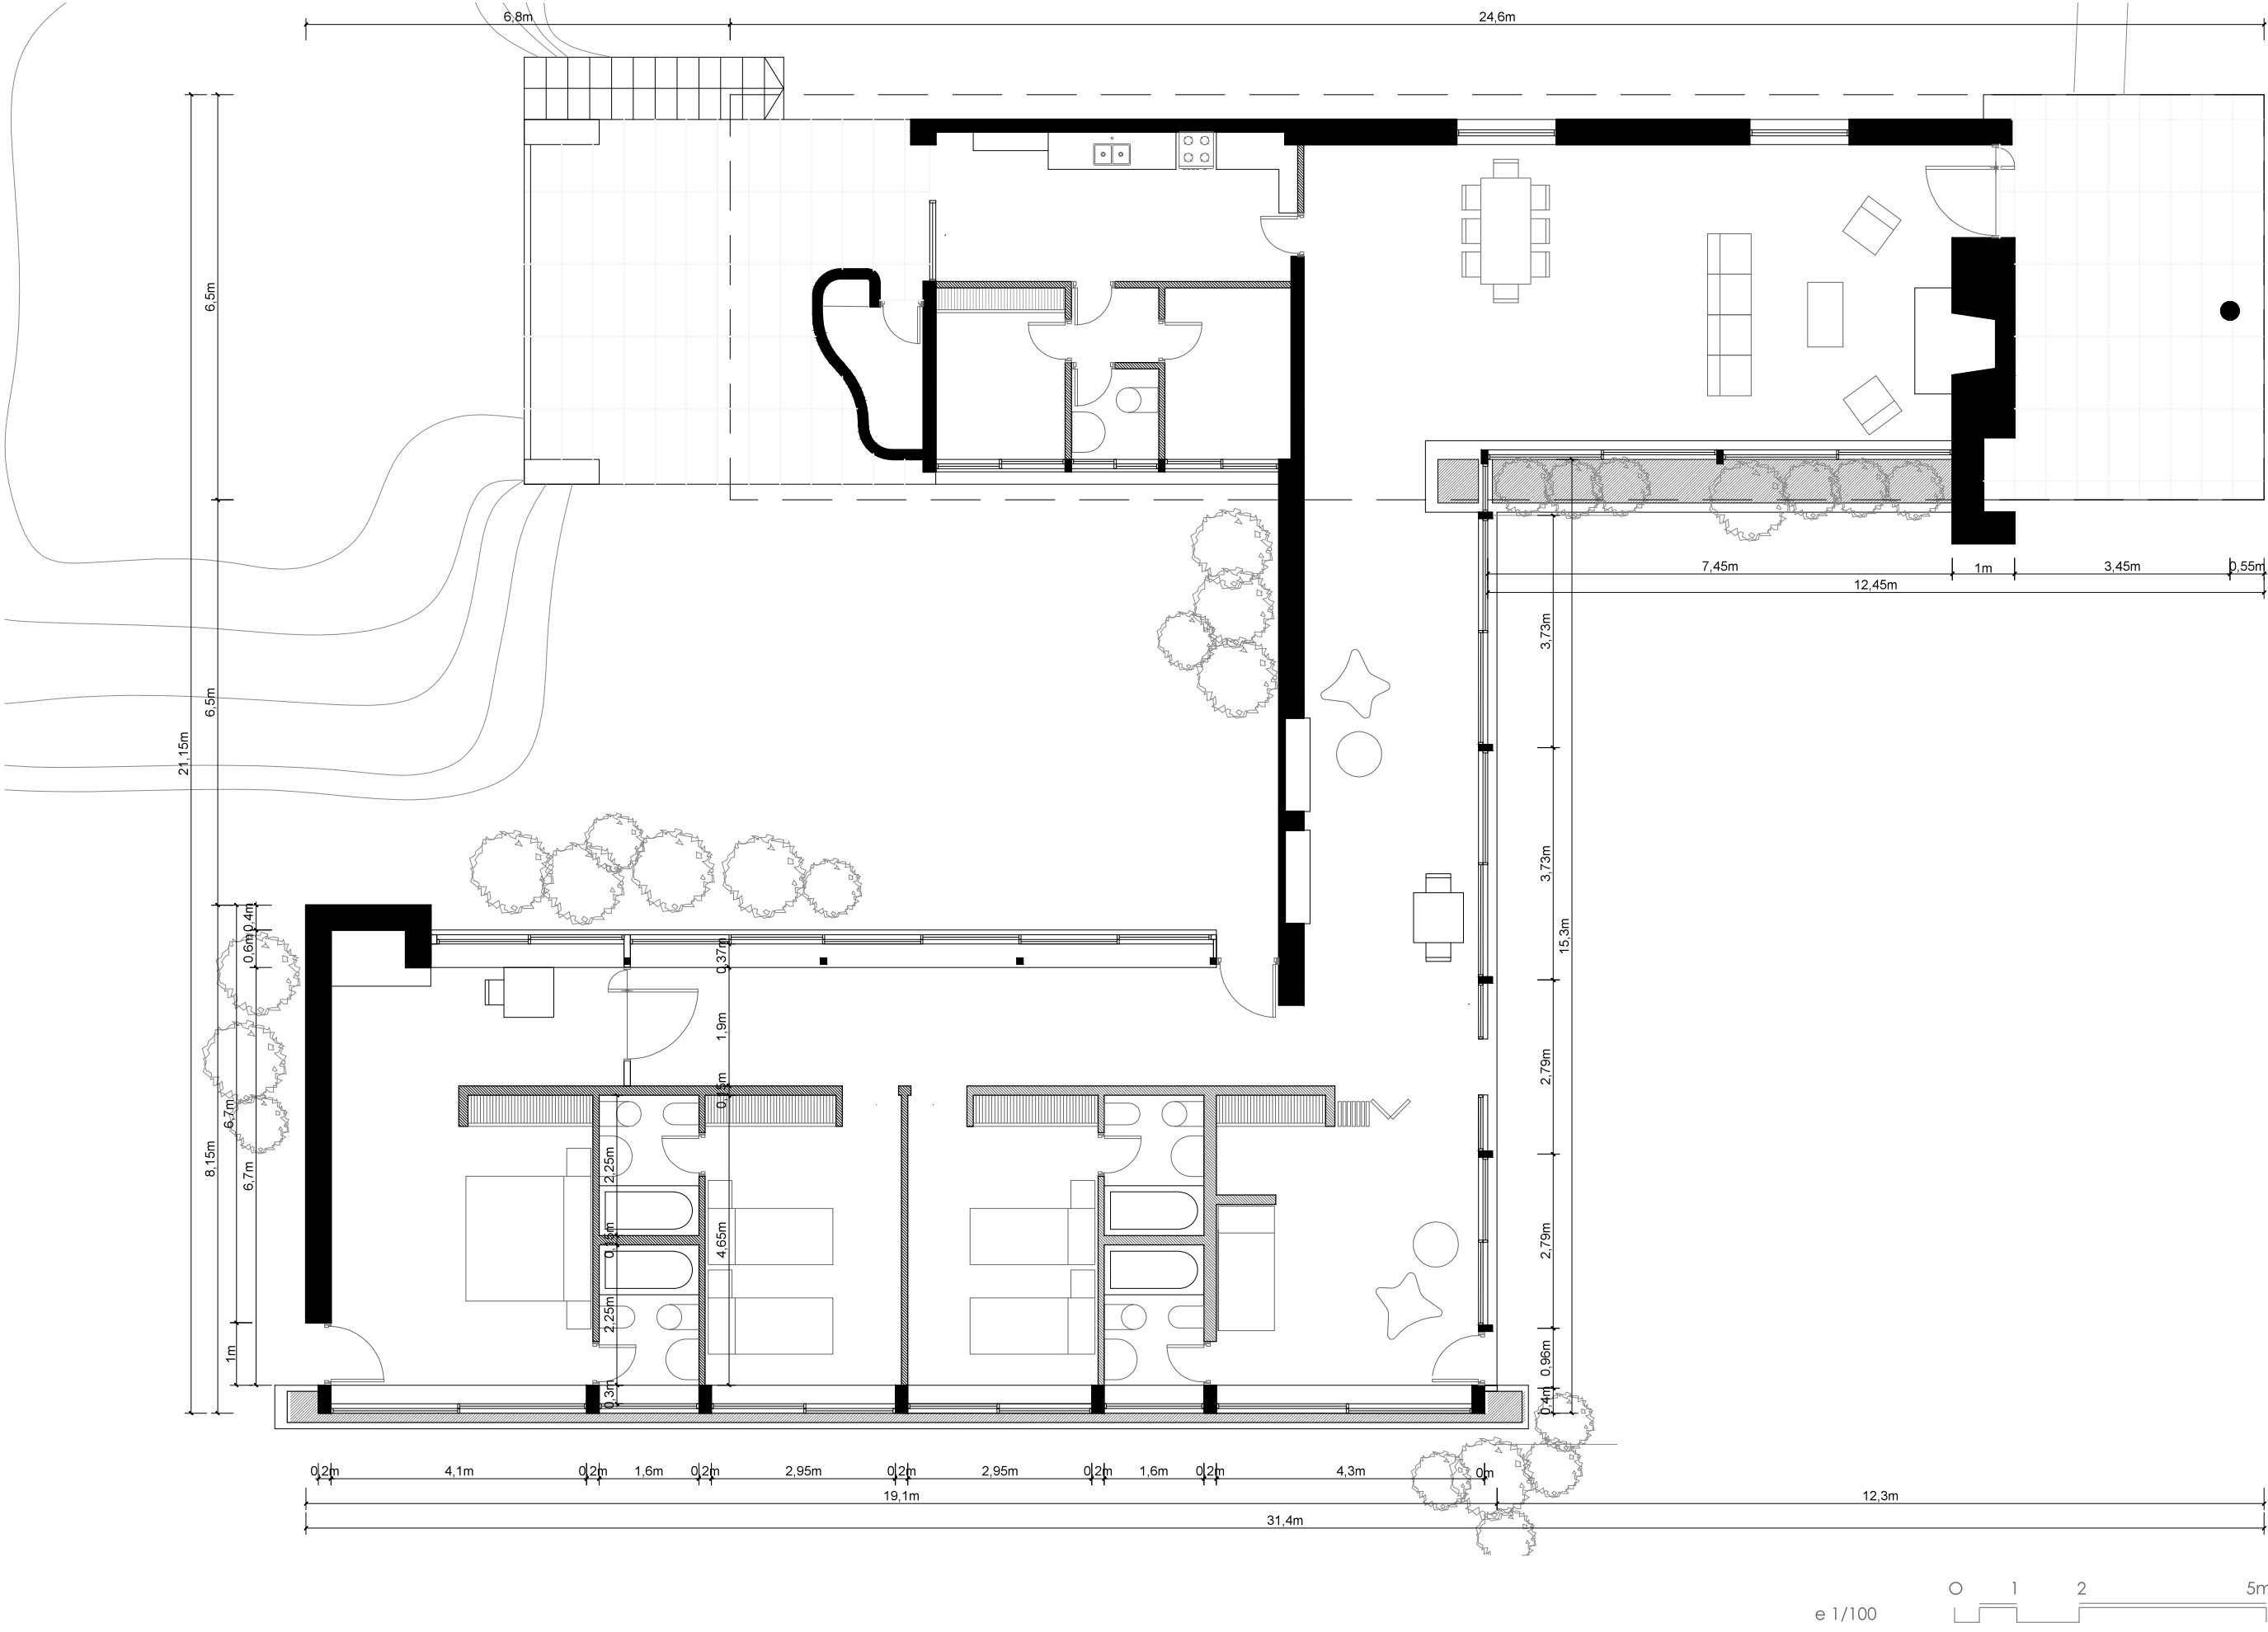


Áreas cubiertas y semicubiertas

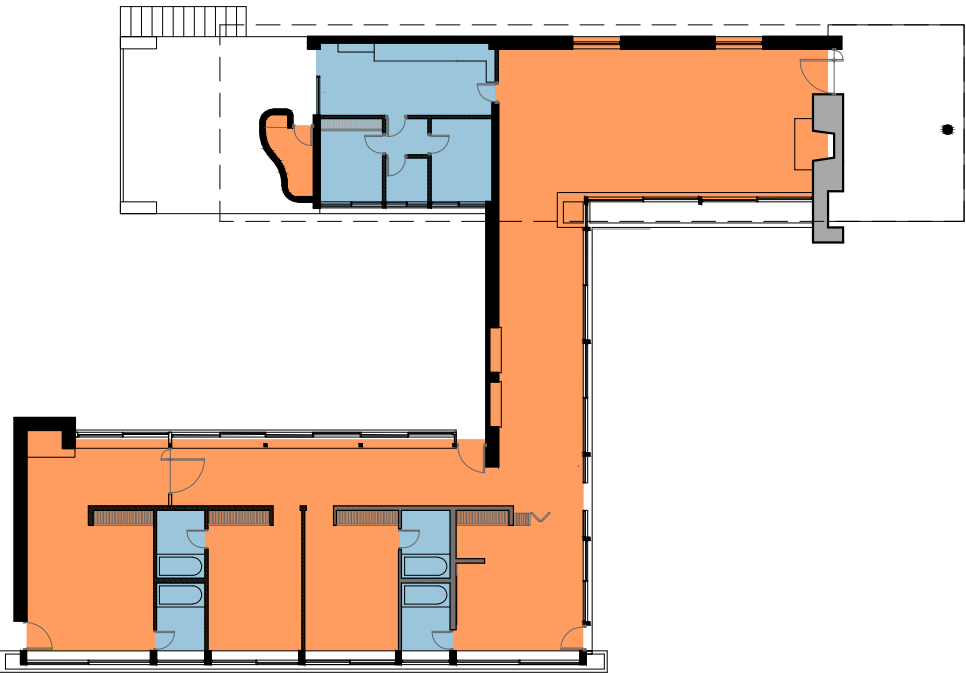

Áreas servidas y de servicio

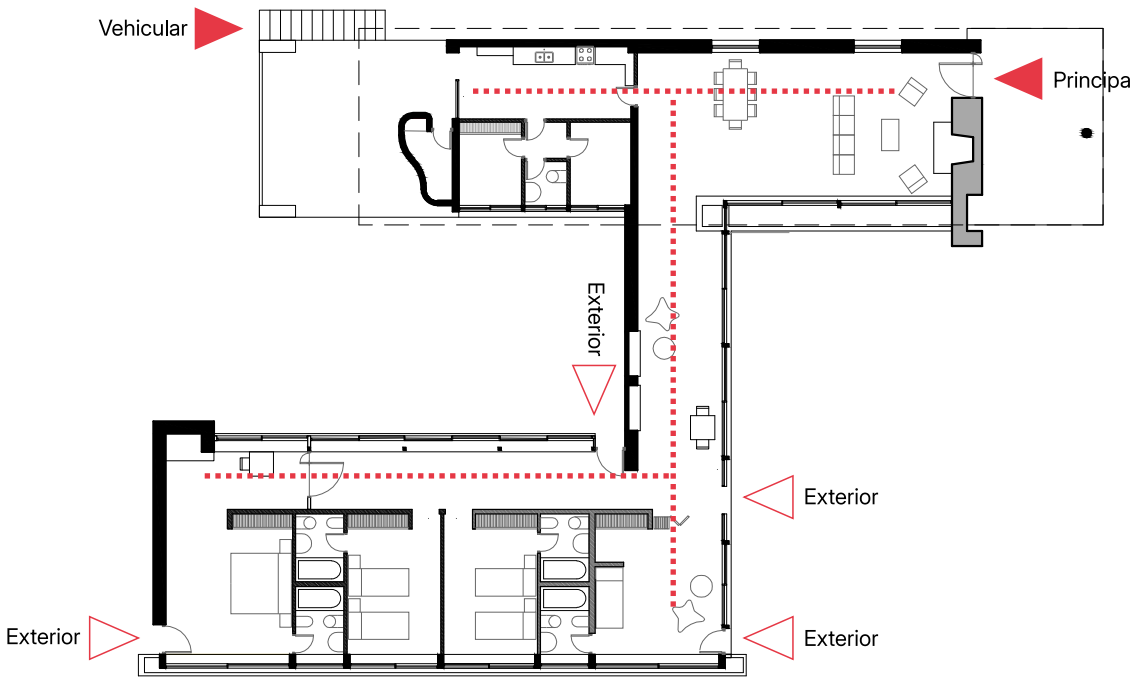


Accesos y circulaciones

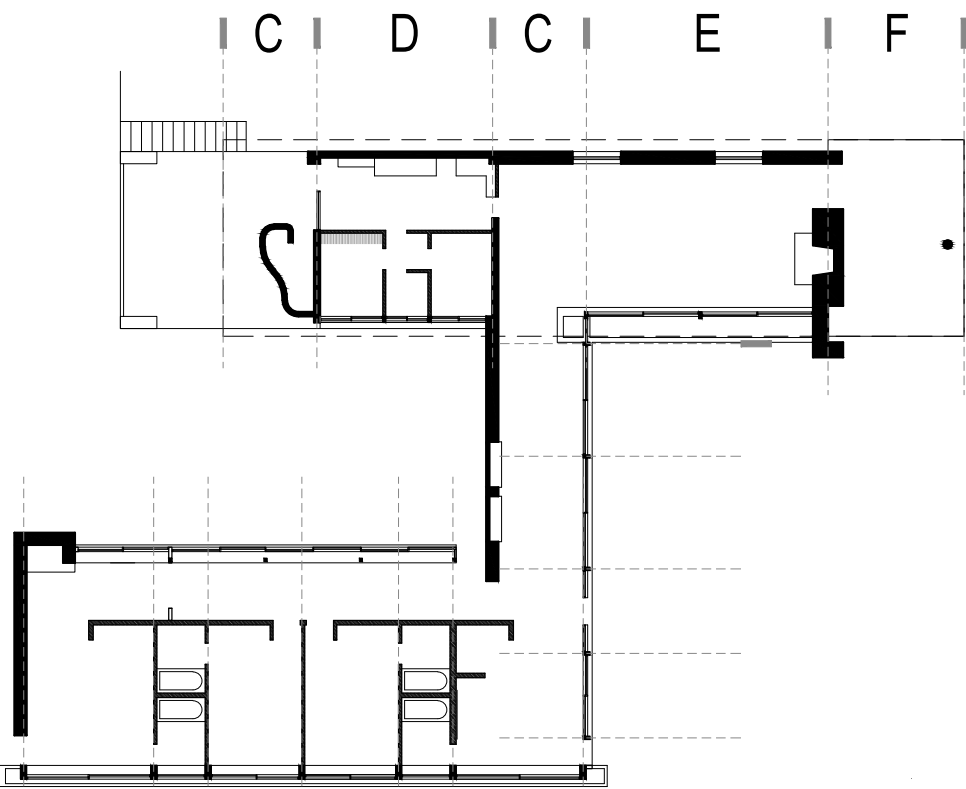


Ejes estructurales

PLANTA


SECCIÓN TRANSVERSAL

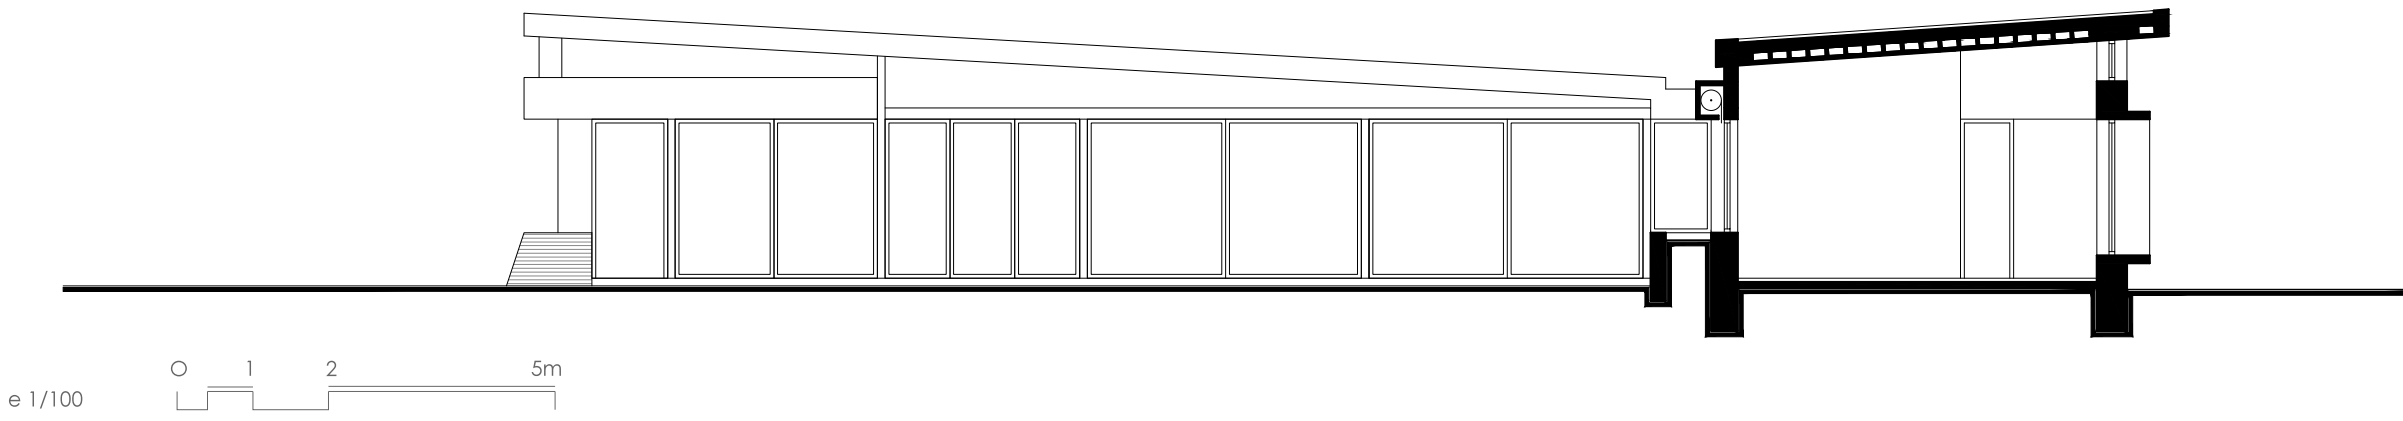

FACHADA NORTE

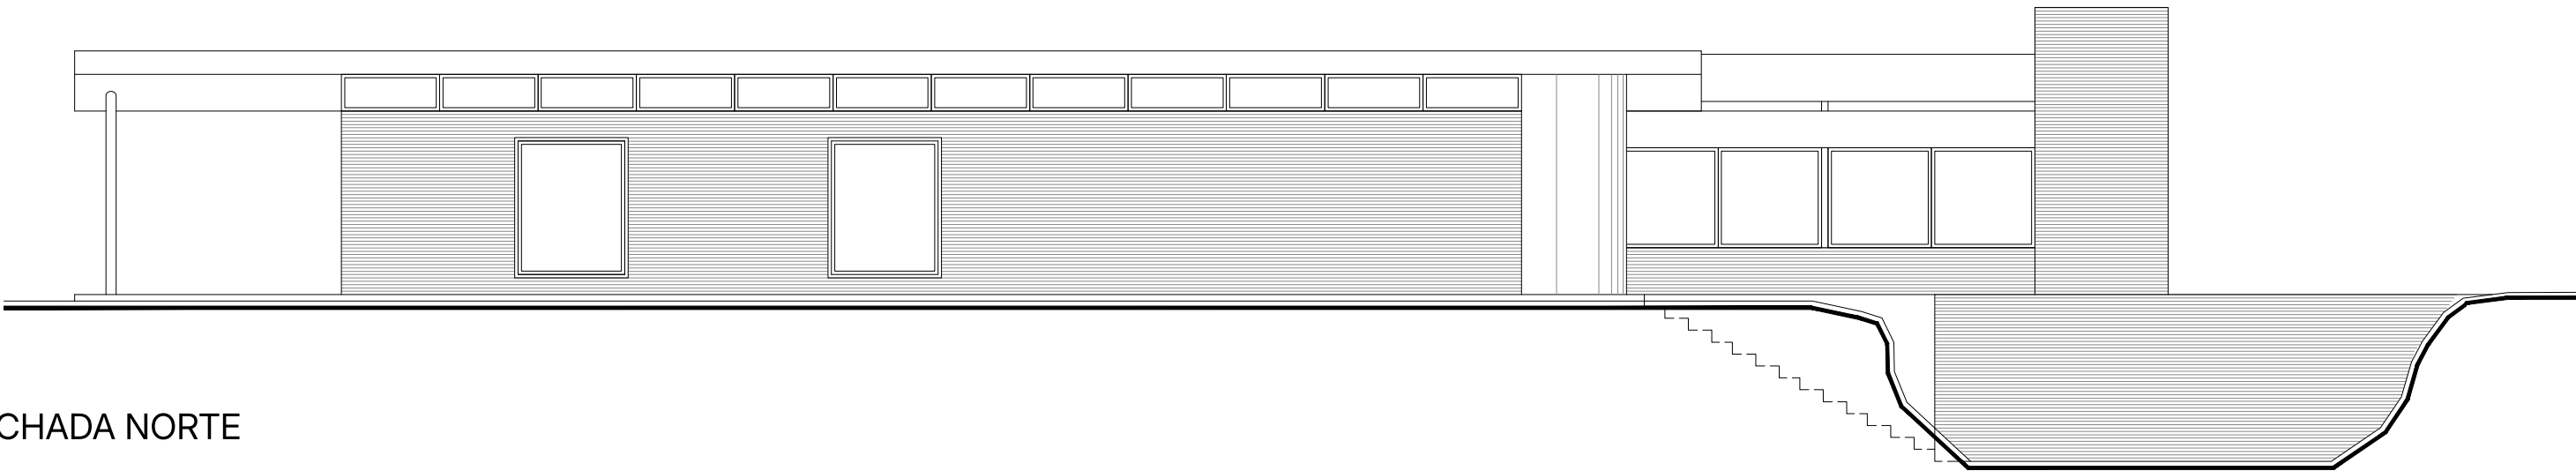

FACHADA SUR

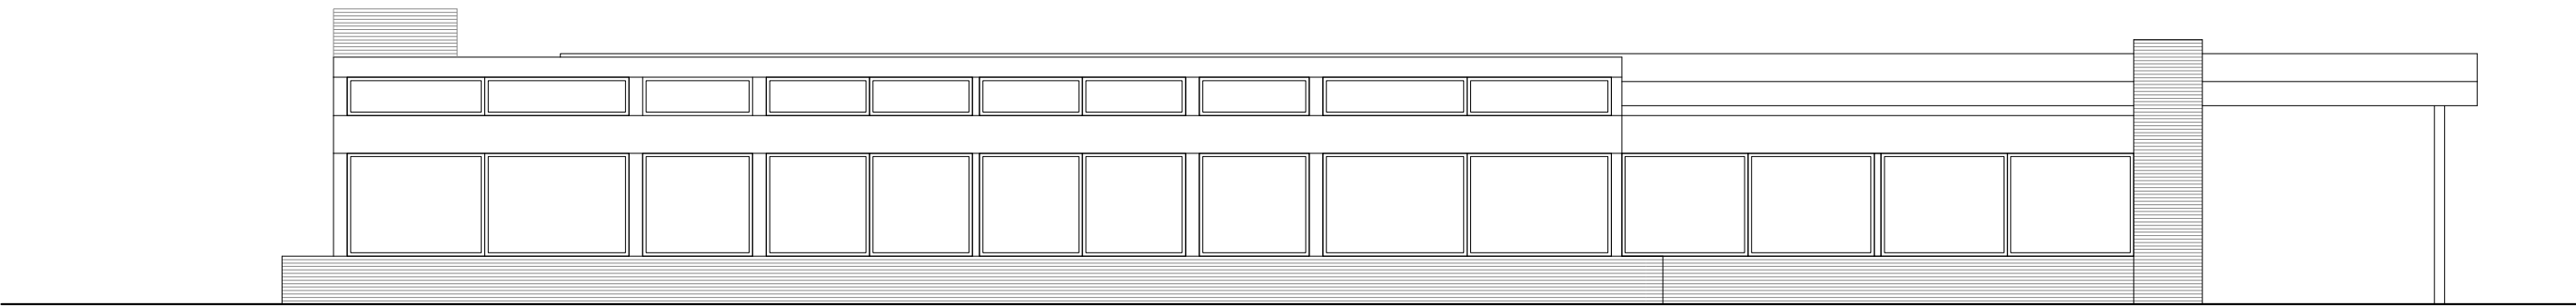

Nombre de la obra (año)

Arquitectos
Arquitectos

Localización
Localización

Situación Urbana
Situación urbana

Superficie de terreno
000 m²

Superficie cubierta
000 m²

Superficie semicubierta
000 m²

Planimetría
1.500

Fotografías

Títulos

Subtítulos

Textos

Referencias

Inter Bold 28

Inter Regular 28

Inter Regular 16

Inter Light 15

Referencias

- Área cubierta
- Área semi cubierta
- Accesos principales
- Accesos exterior
- Circulaciones
- Áreas servidas
- Áreas de servicio
- Escalera

Plantas, cortes, vistas
1.100

Esquemas + referencias

- 1. Áreas cubiertas y semicubiertas
- 2. Áreas servidas y de servicio
- 3. Accesos y circulaciones
- 4. Ejes estructurales