


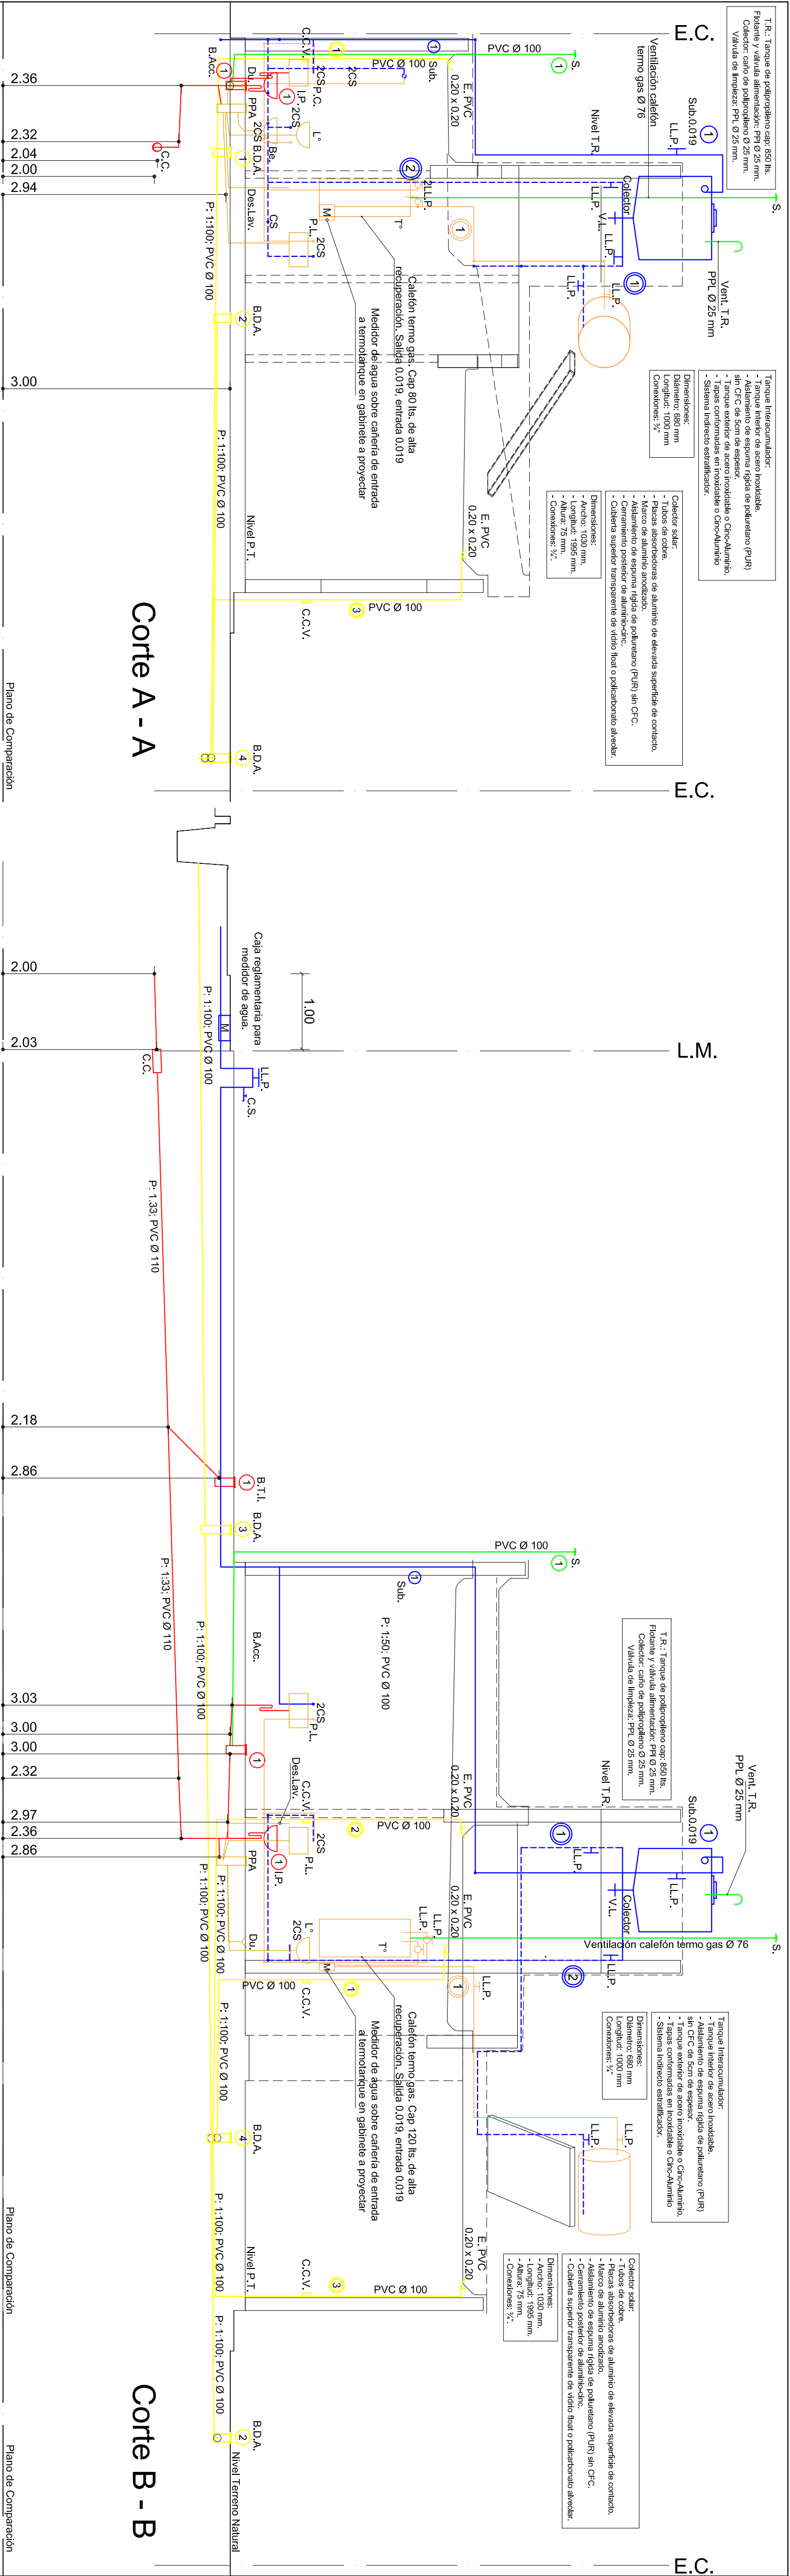

CUADRO DE RESUMEN					
DESIG.	CANERIAS DE DESAGUE		VENTILACION		
	PRIMARIAS	PLUVIALES	N°	MAT	Ø
TRAMO	1/2" PVC	110	143	PVC	100
H. COL.	-	-	143	PVC	100
COL.	-	-	143	PVC	100
IND.	1	PVC	110	ARTIFACTOS Y ACCESORIOS	
B. AOC.	1	PVC	100	BANO IP, DAI, T, ZCS, Ba, ZCS, Rec.Du.	
BTI.	1	PVC	110	PC, ZCS -SIF PVC, 51	
PPA.	1	PVC	63	ZCS -CPVC, 40	

DISTR. Y RAMIF. AGUA FRIA Y CLTE EN CPVL 0019

BDA DE 20 x 20 cuna

NOTA:

Las cañerías de agua seran de PPL con unípor termolusón.

- 1 Subida: Caño de PPL Ø 0019
- 1 Bajada suministro calefón solar: Caño de PPL Ø 0019
- 2 Bajada suministro agua fría: Caño de PPL Ø 0019
- 1 Bajada Agua caliente (de calefón solar a termo gas): Caño de PPL Ø 0019

EXP. N° SOL. N° R. CIUDAD

PLANO NUEVO

EDIFICIO EN CONSTRUCCION

PROPIETARIO :

Instituto Provincial de la Vivienda

CONSTRUCTOR

PROPIETARIO

Ubicacion

Esc. 1:100

CON AGUA CORTE OPORTE 1 X 10 000719

CON D.C.O.C.A. CPVC Ø 00119

TAPEADA 1" m

ANTECEDENTES

EXP. O. C. : -

FE. APL. : -

N.º MOD. : -

S. TERC. : -

S. CUB. : -

